





ANSICHT SÜD - OST 1:200

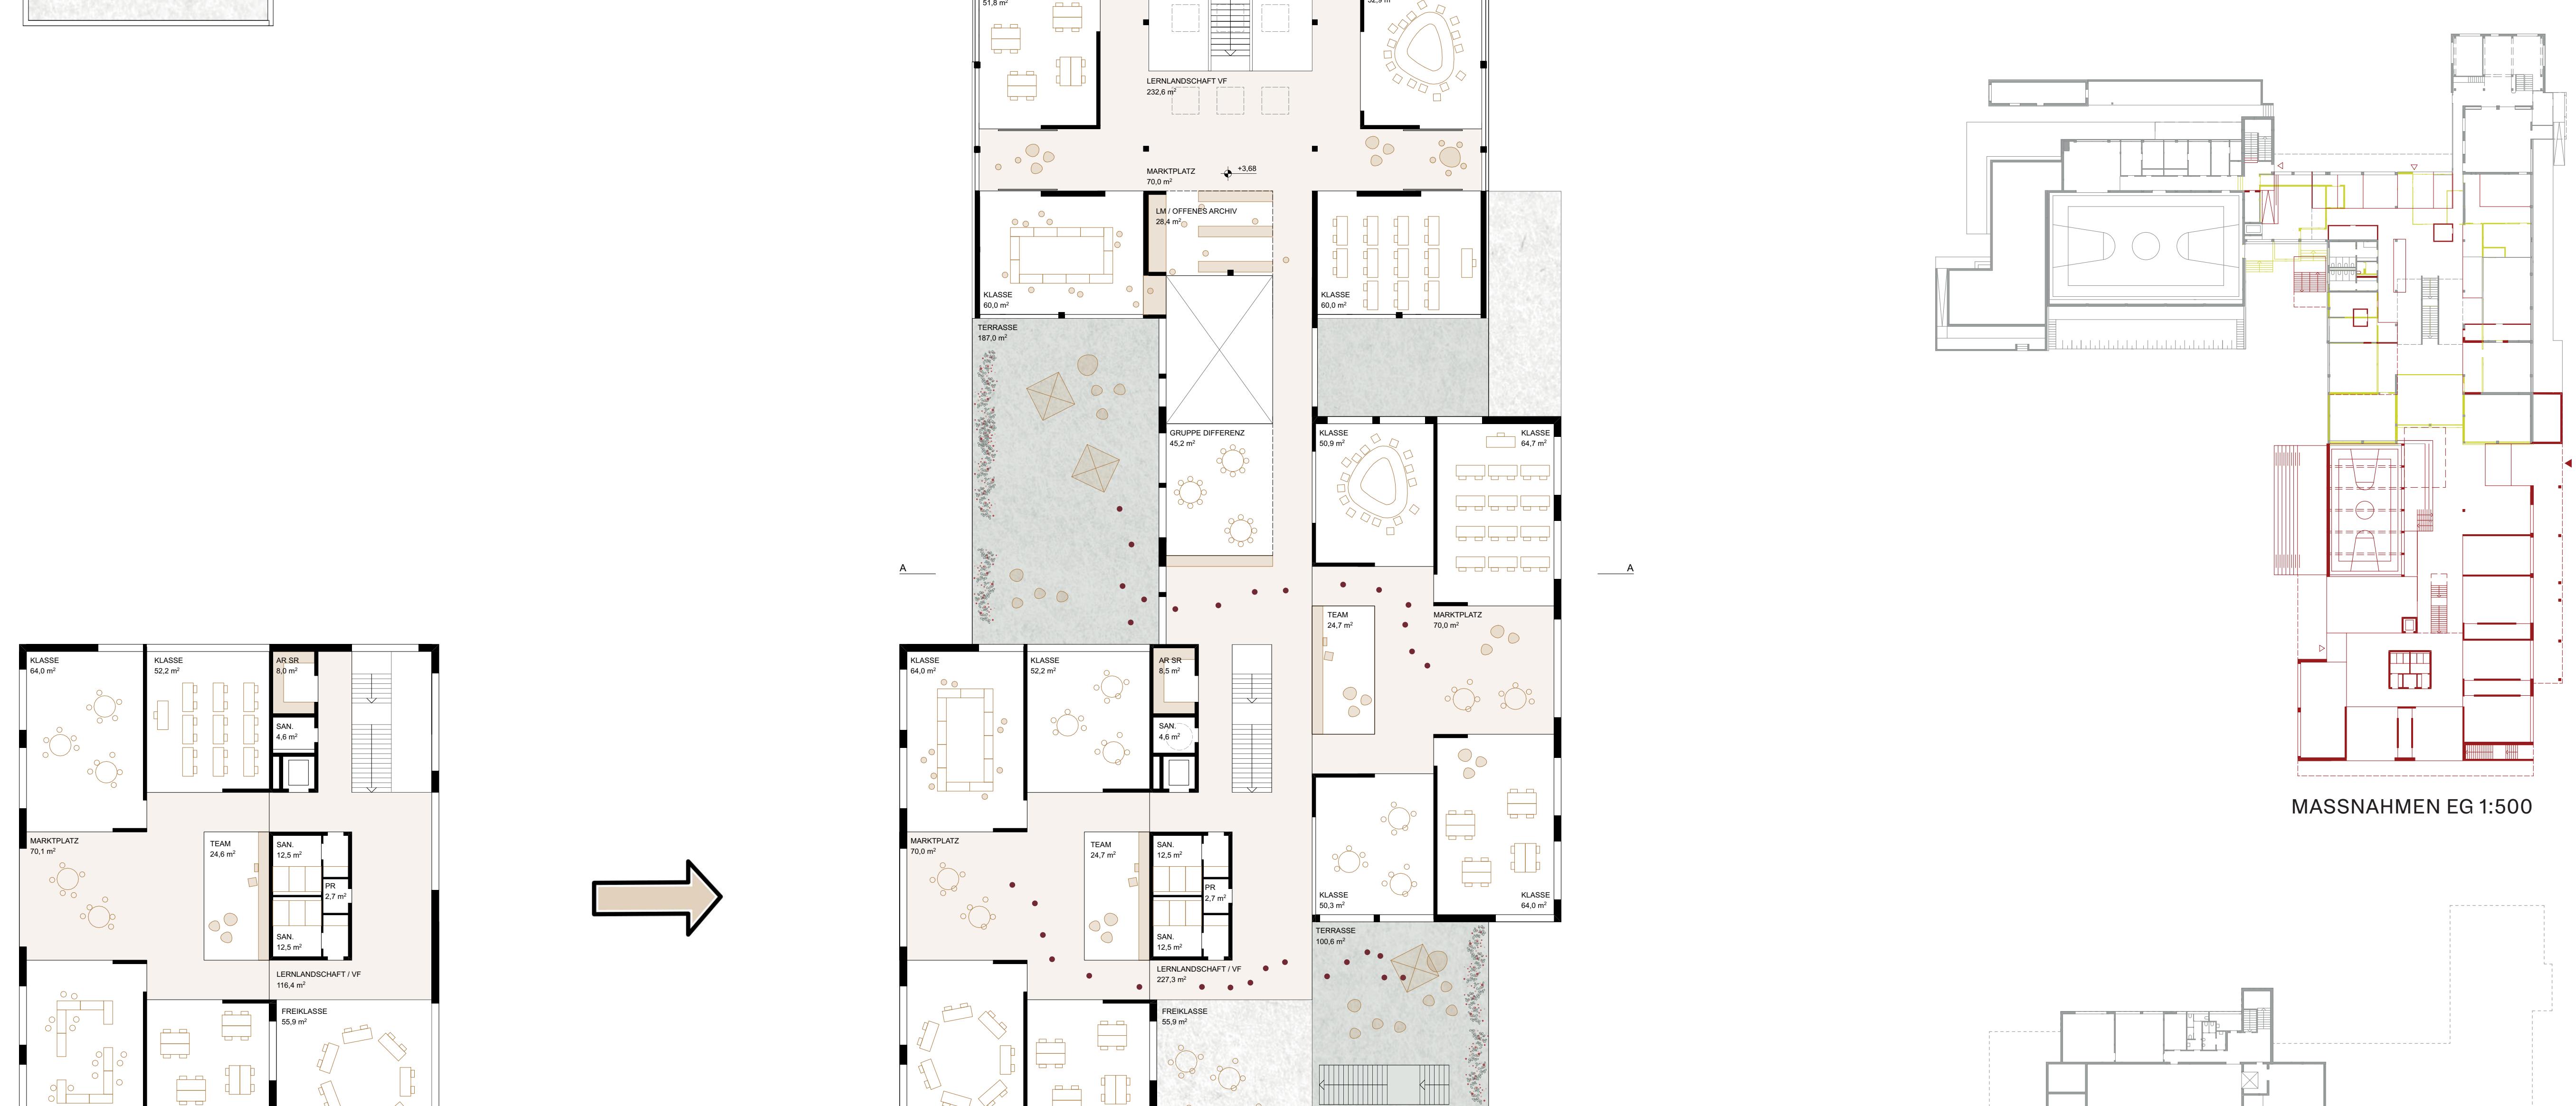

MASSNAHMEN OG 1:500



MASSNAHMEN OG 1:500

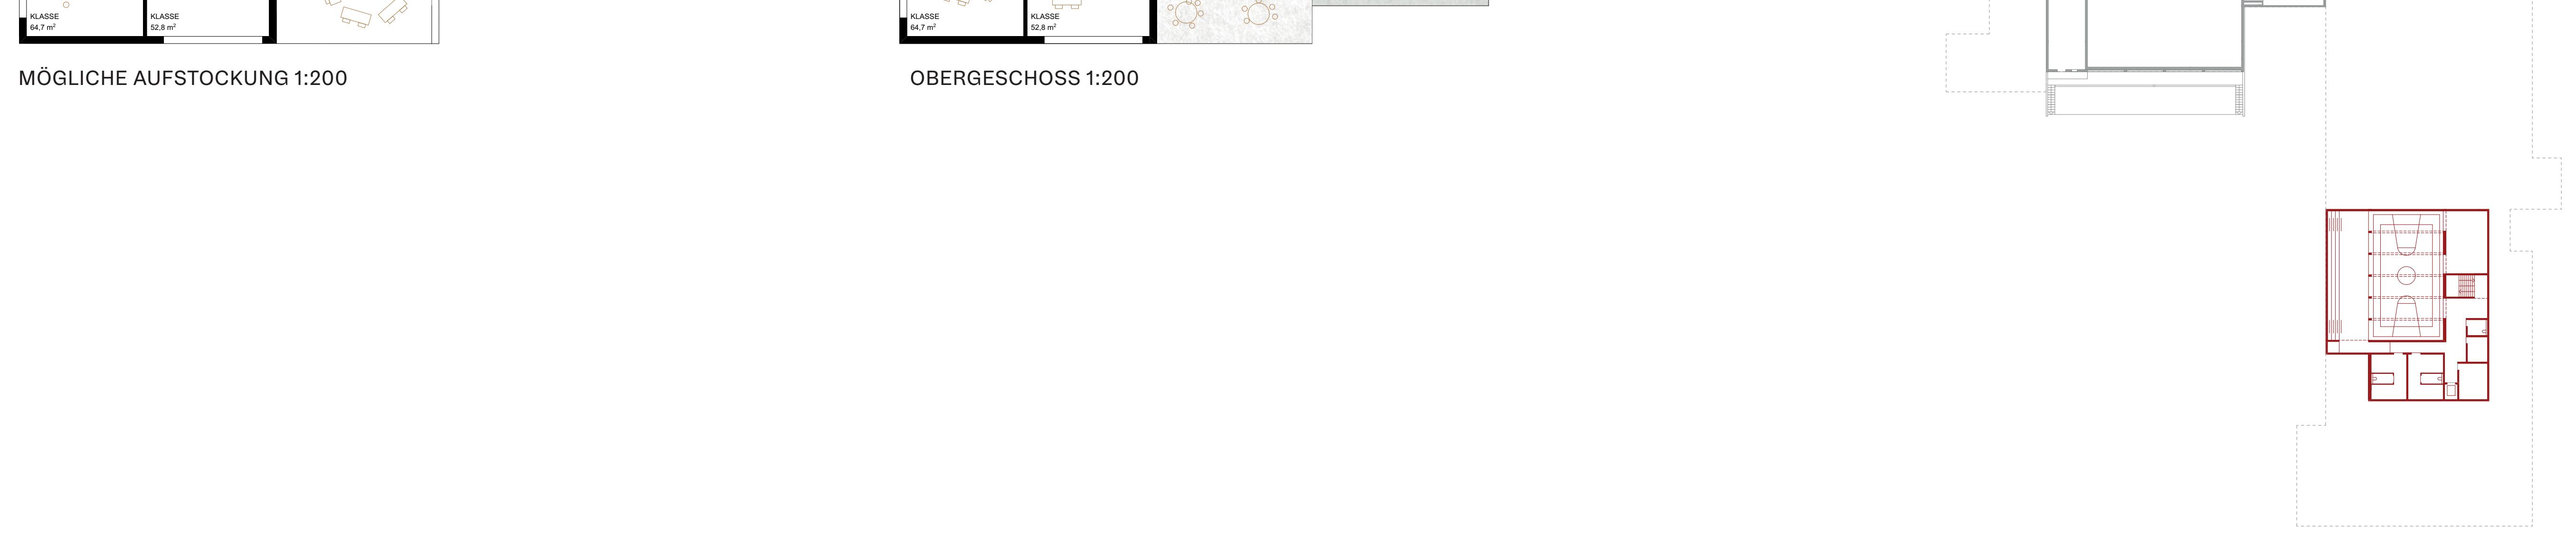

MASSNAHMEN UG 1:500



SCHNITT A-A 1:200

