


Ansicht Nord M 1:200




Längsschnitt 1-1 M 1:200

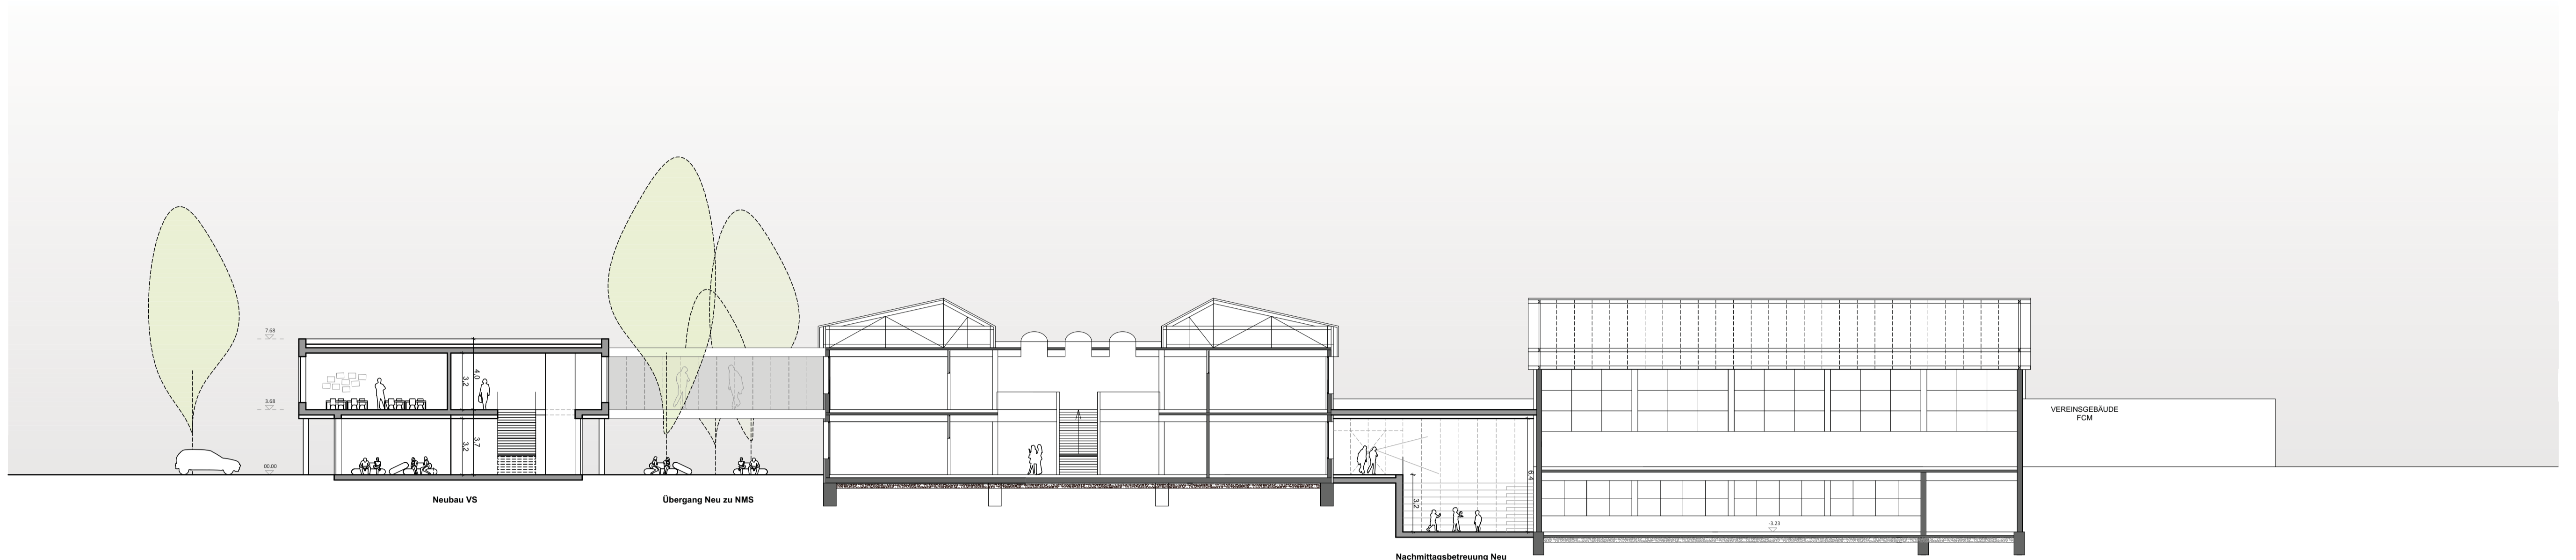

Bestand / Neubau

Verortung Funktionen NMS / VS

Grundriss 1.Obergeschoss M 1:200

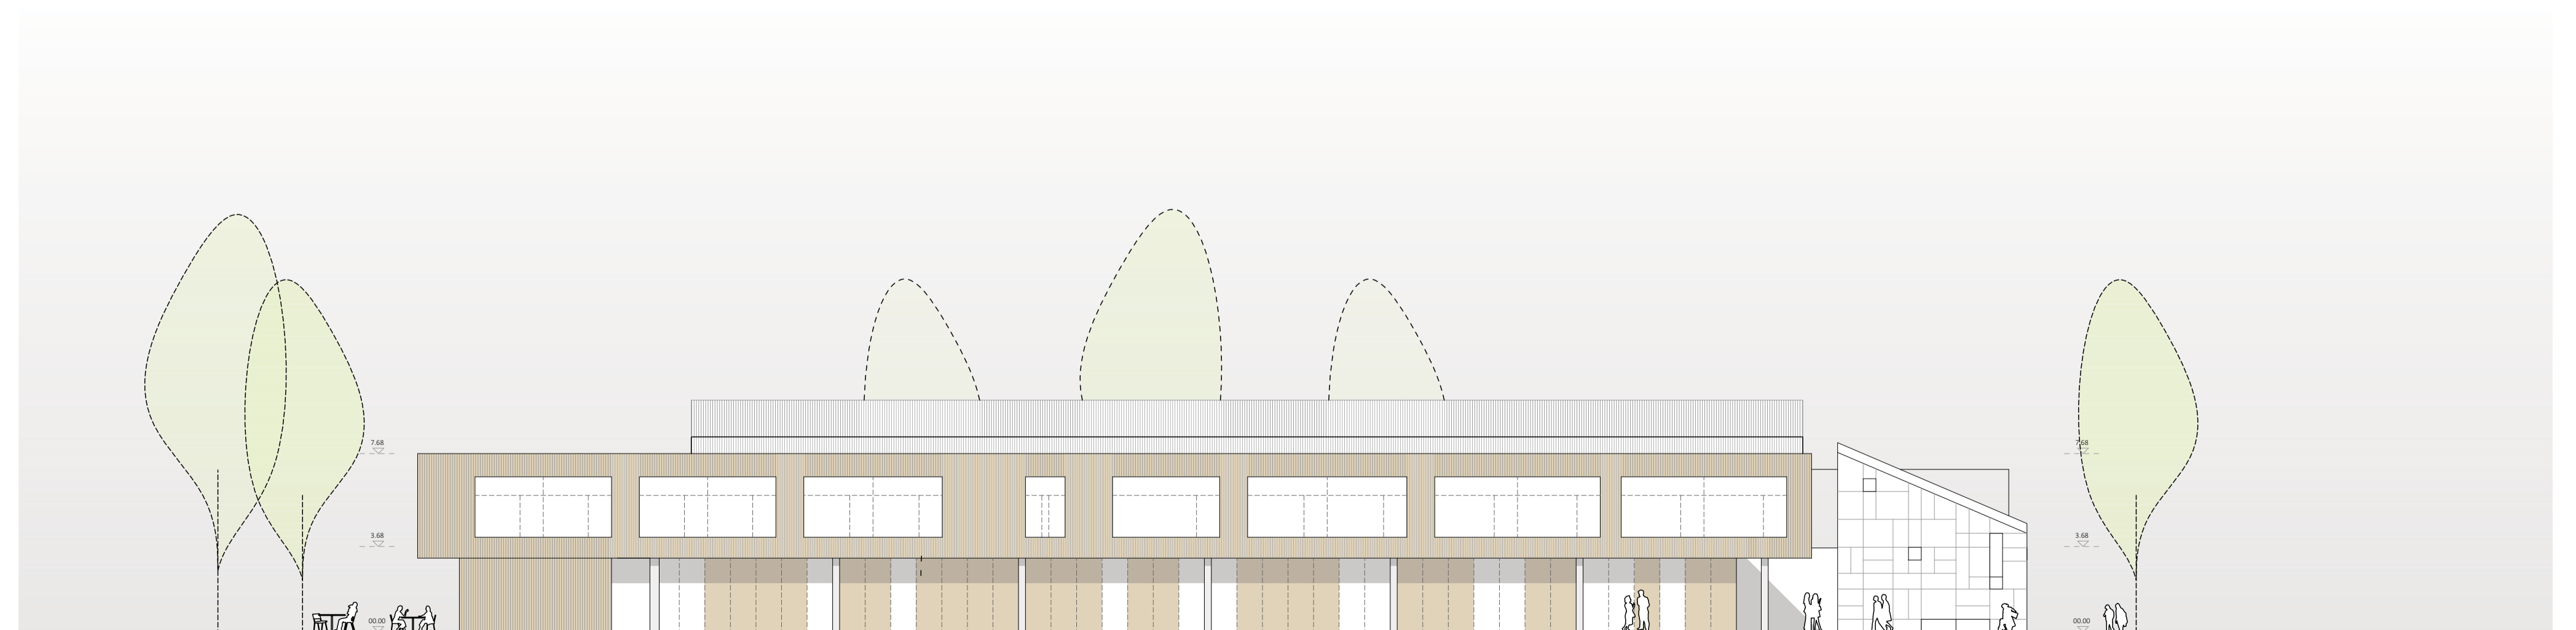

Ansicht Ost M 1:200