




Neubau der Volksschule und Sanierung der Mittelschule

Munderfing

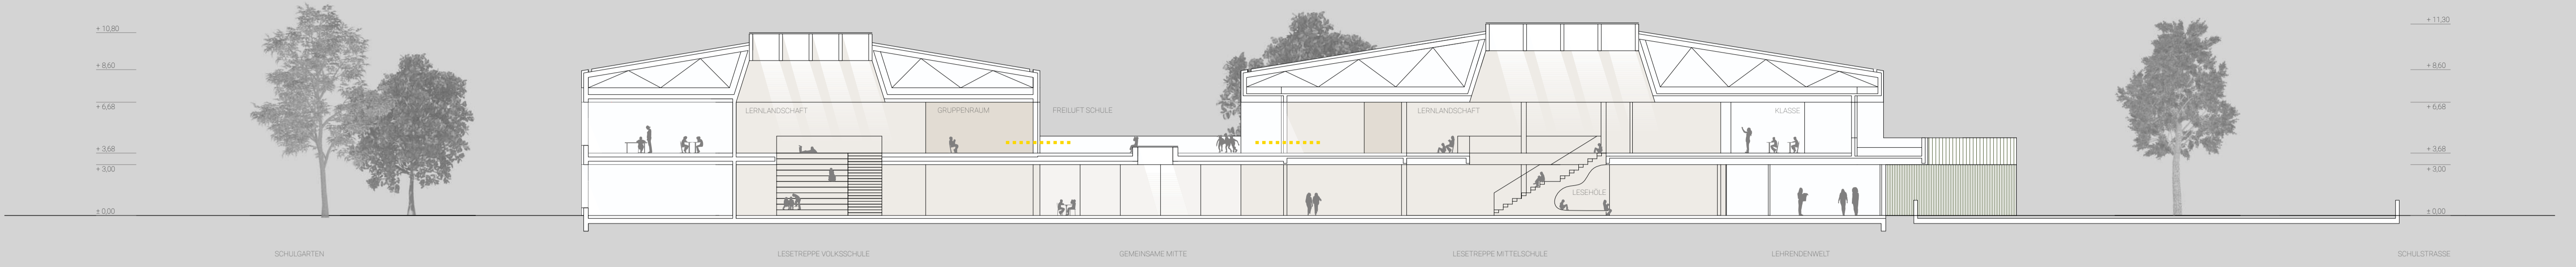

LÄNGSSCHNITT M 1:200



GRUNDRISS ERDGESCHOSS M 1:200



ANSICHT OST M 1:200