
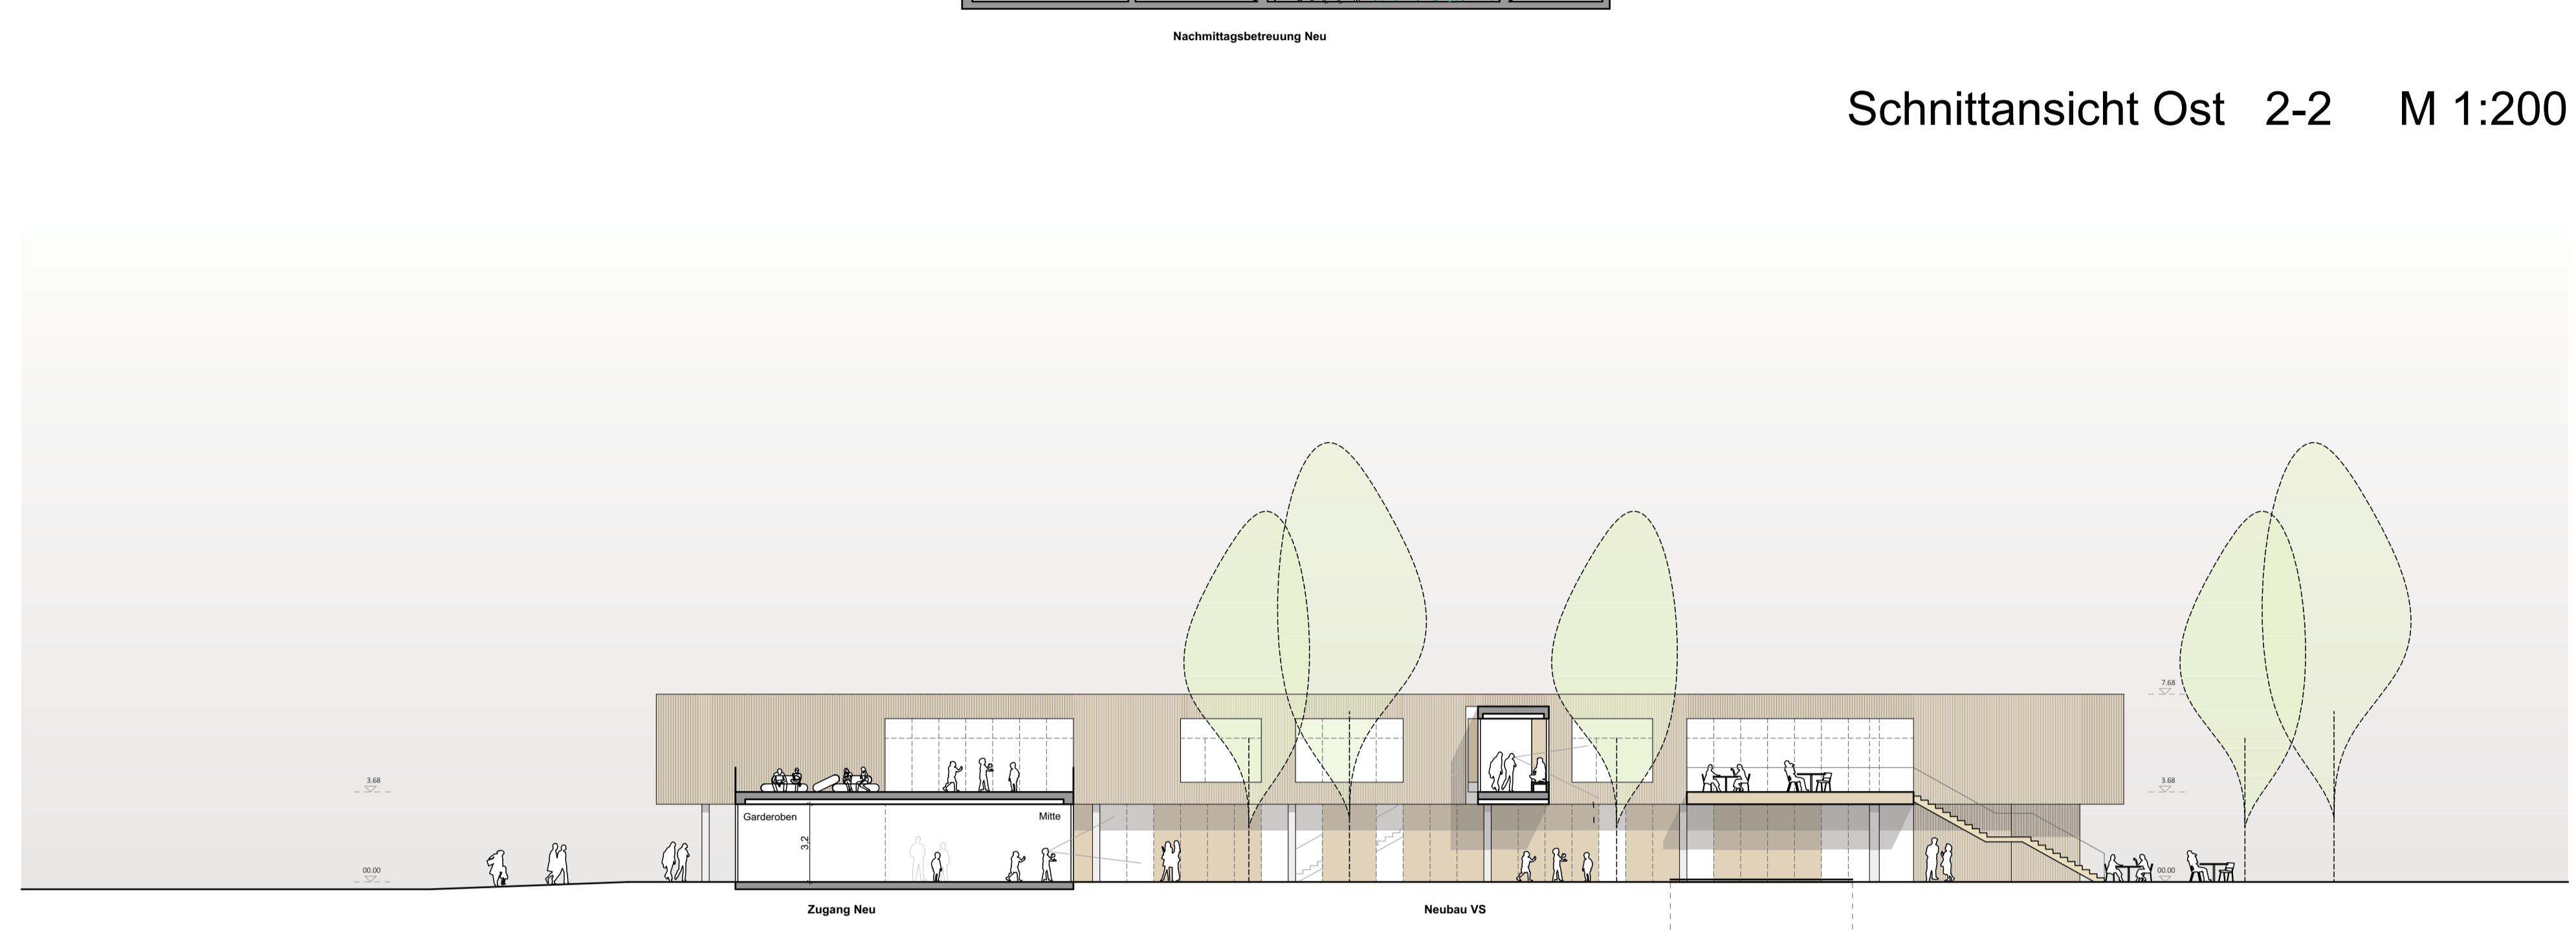



## Funktionsdiagramm OG o.M.

Schnittansicht Ost 2-2 M 1:200

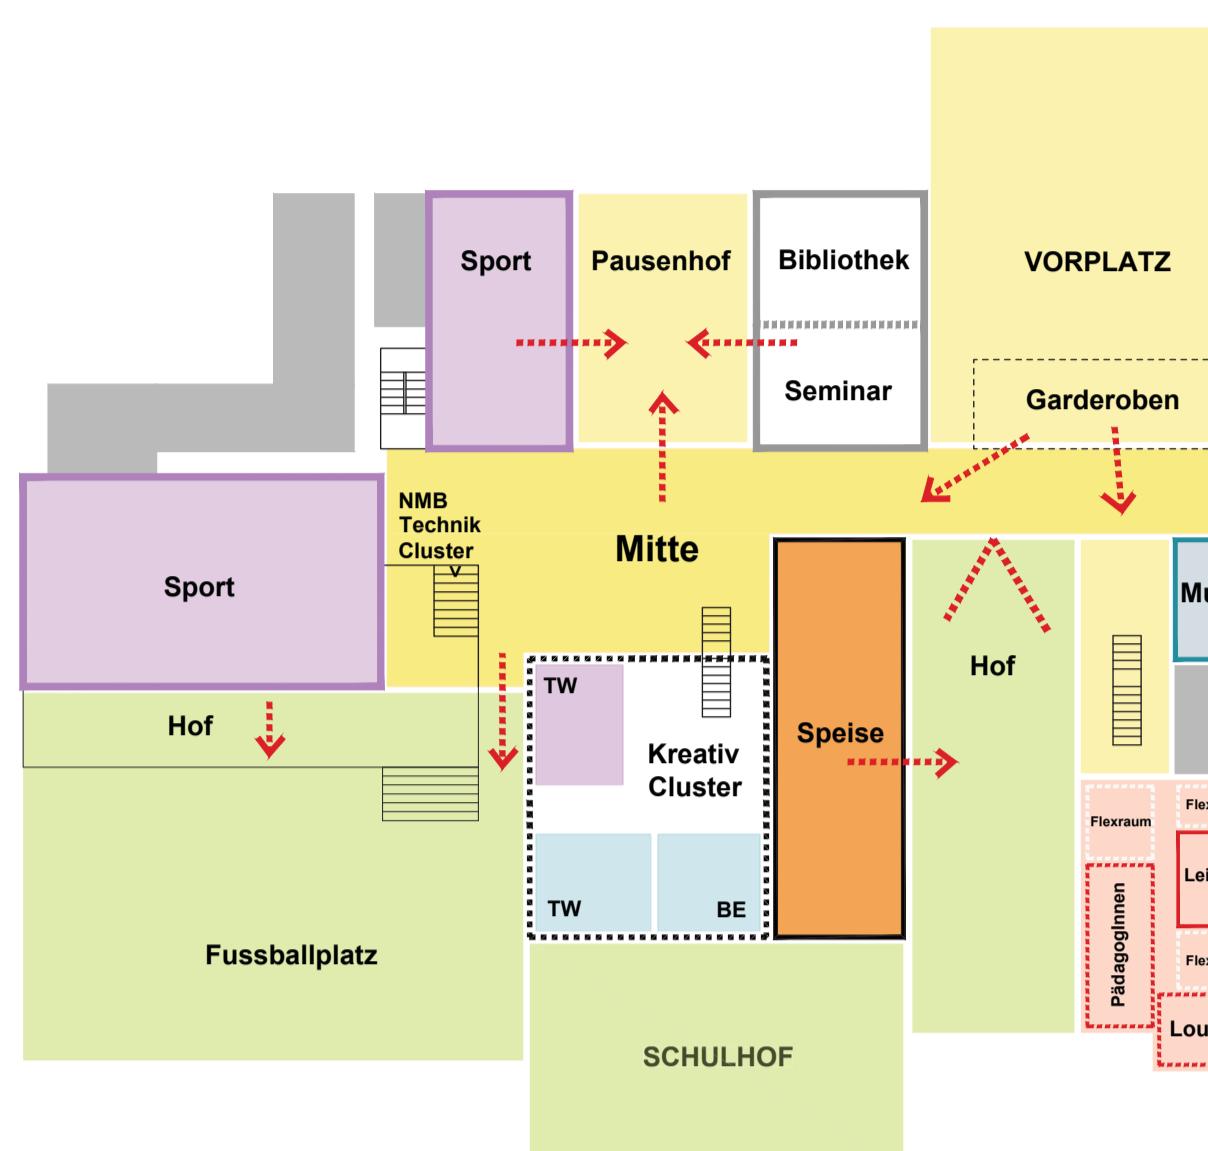

## Funktionsdiagramm EG o.M.

Schnittansicht Ost 3-3 M 1:200


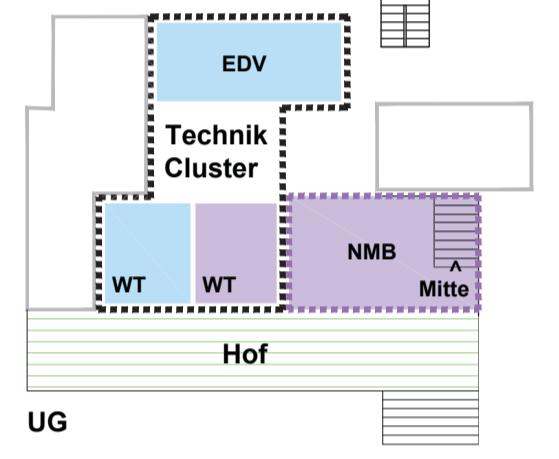


# Funktionsdiagramm UG o.M.



## Bestand / Neubau

# Verortung Funktionen NMS / VS

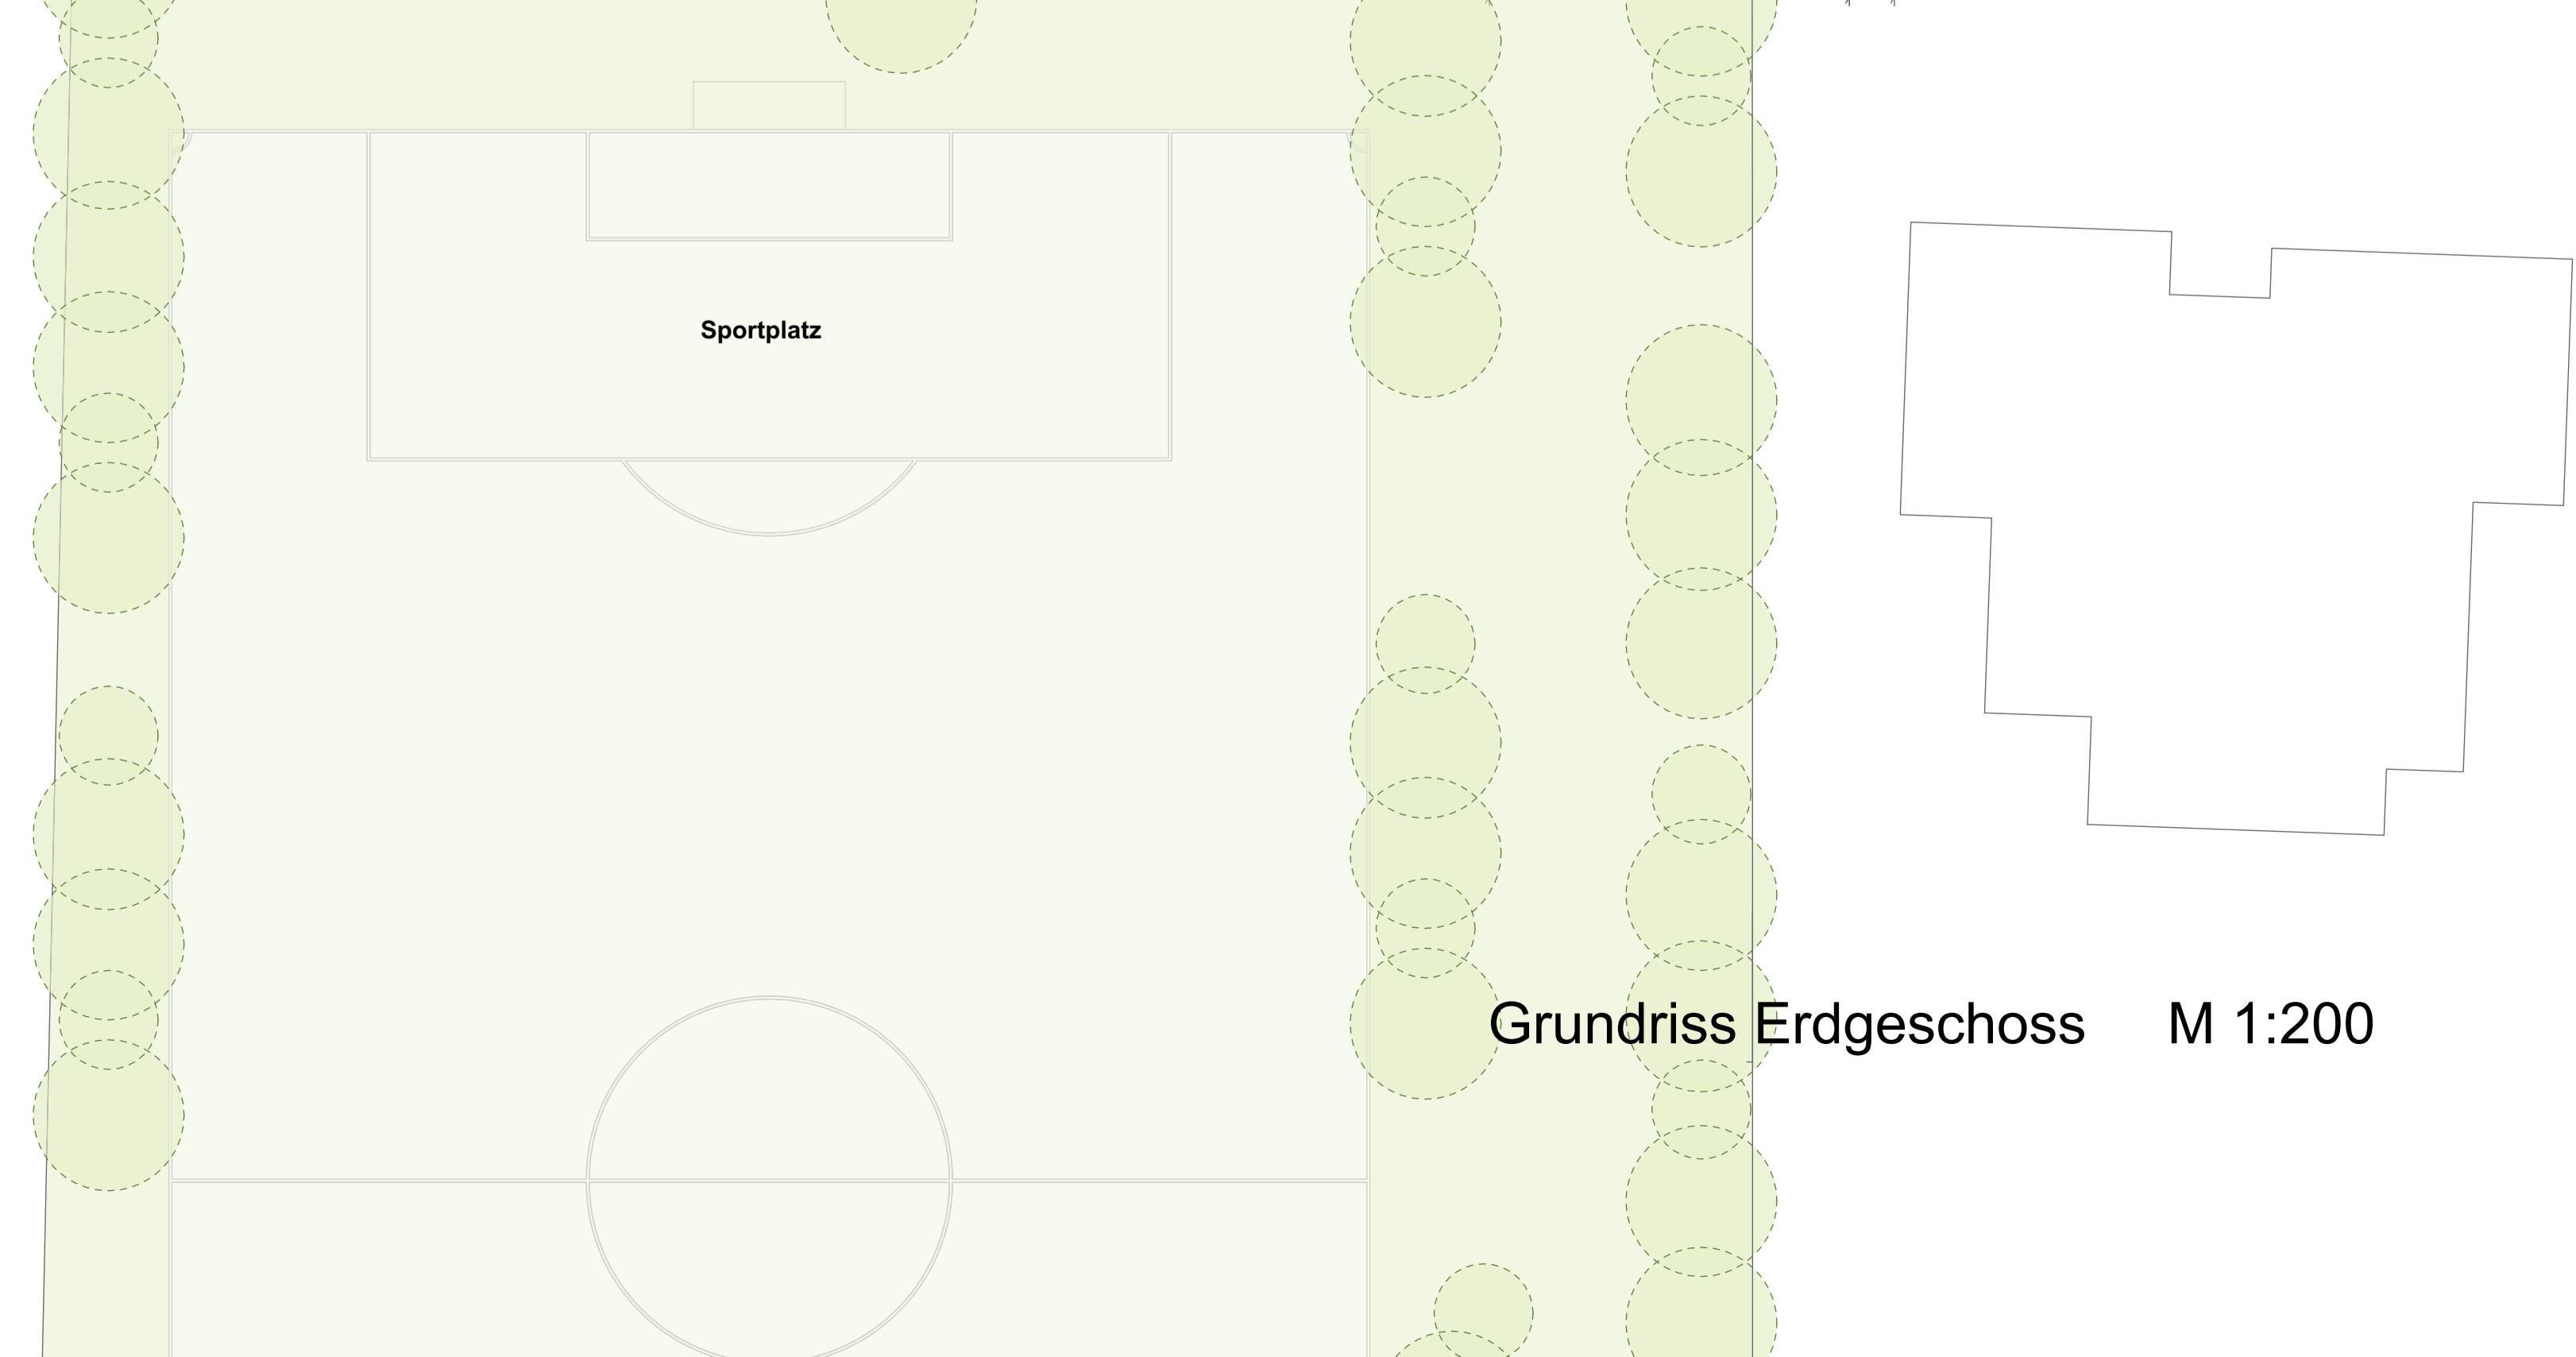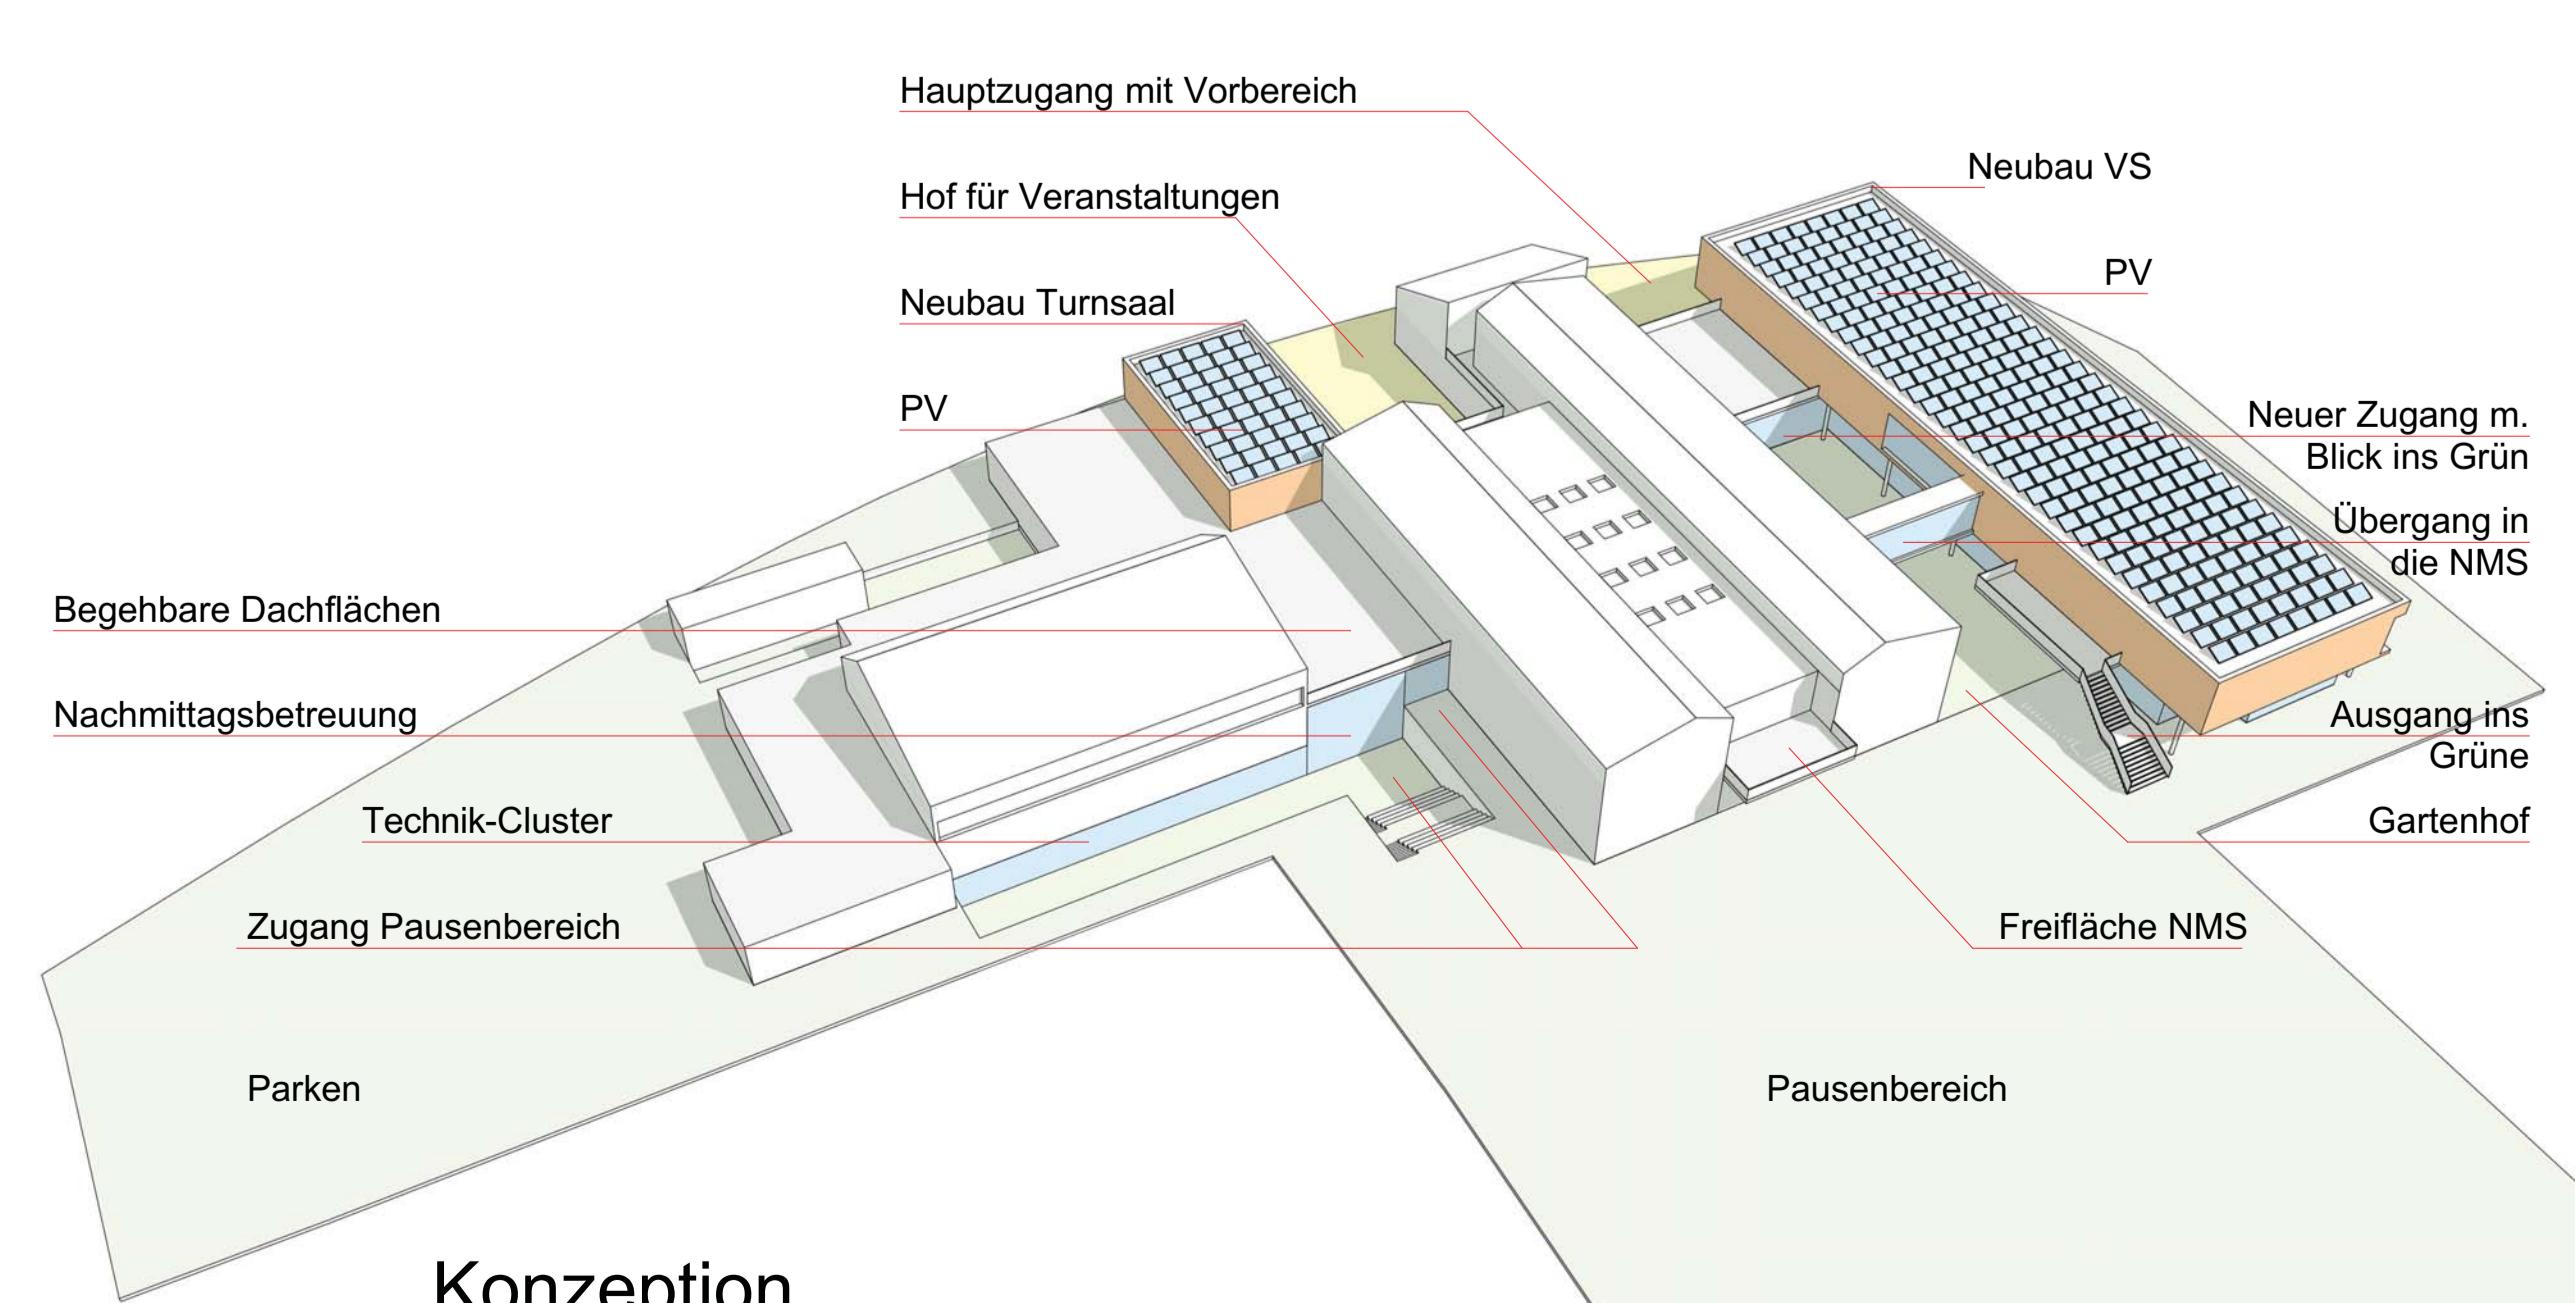

# Grundriss Erdgeschoss M 1:200