


NEUBAU DER VOLKSSCHULE UND SANIERUNG DER MITTELSCHULE MUNDERFING

BILDUNGSCAMPUS MUNDERFING

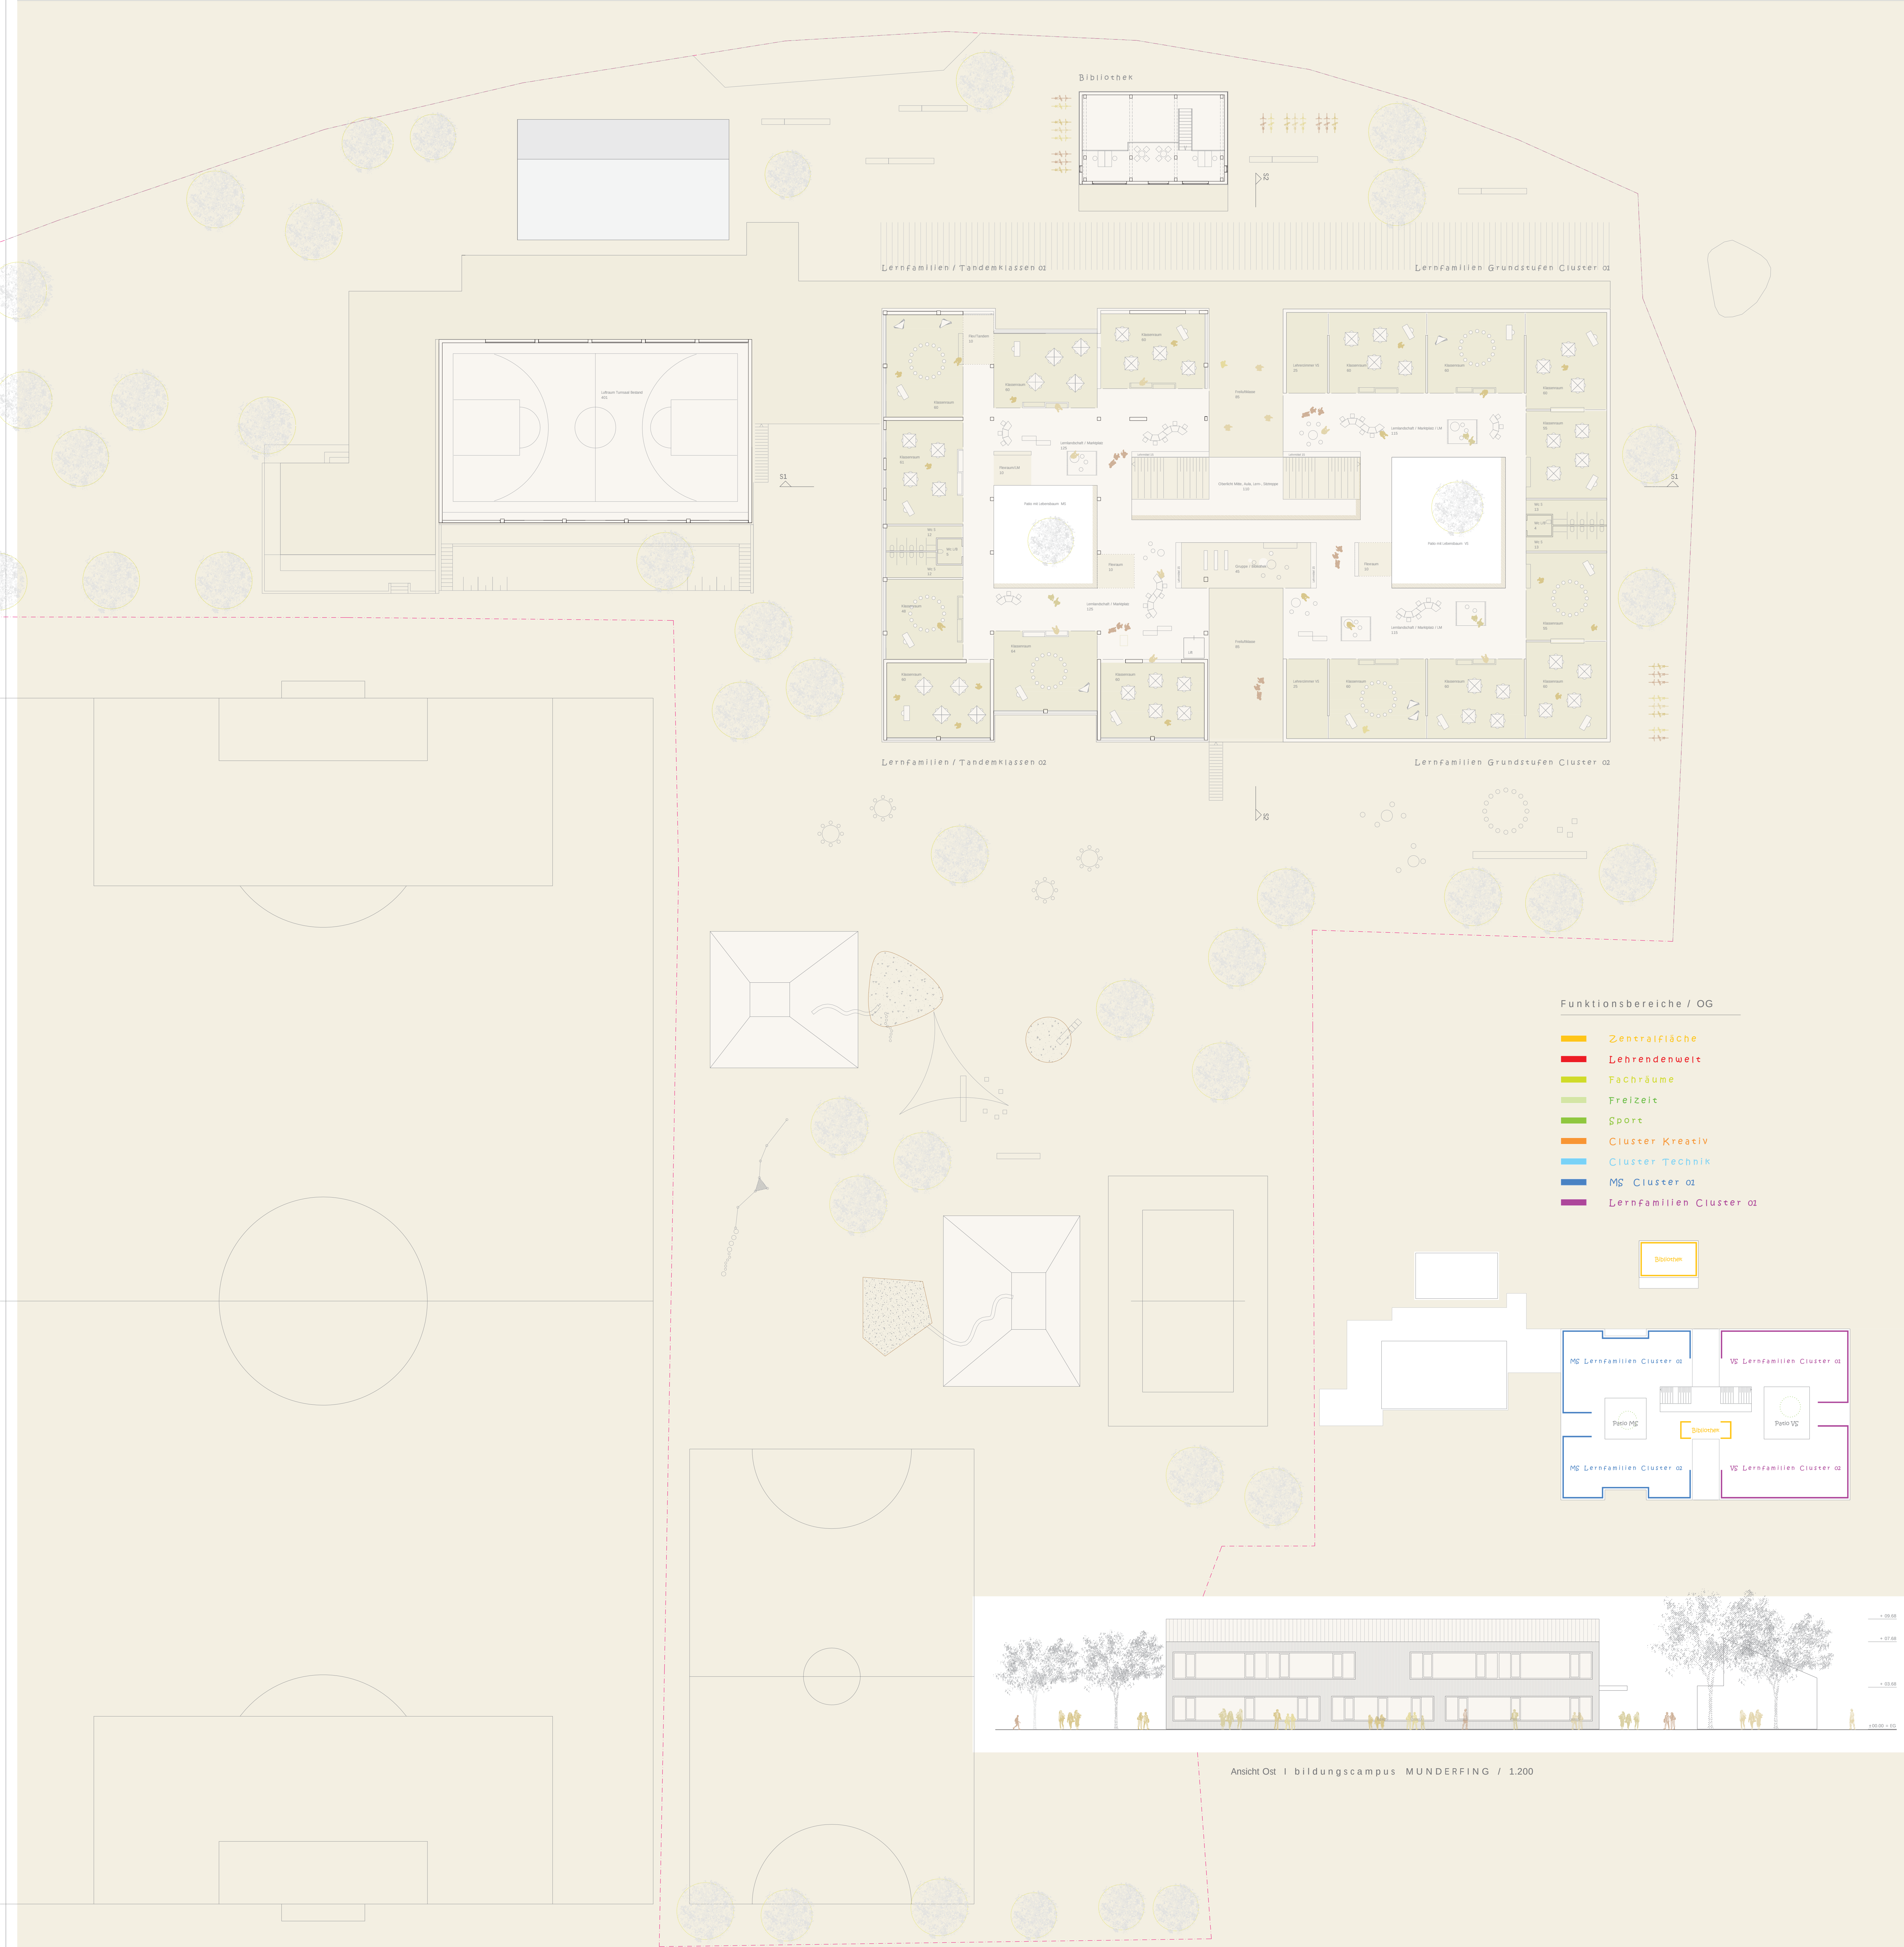

Funktionsbereiche / OG

- Zentralfläche
- Lehrendenweit
- Fachräume
- Freizeit
- Sport
- Cluster Kreativ
- Cluster Technik
- MS Cluster 01
- LernFamilien Cluster 01

Balcon

