



OBERGESCHOSS 1 | 200

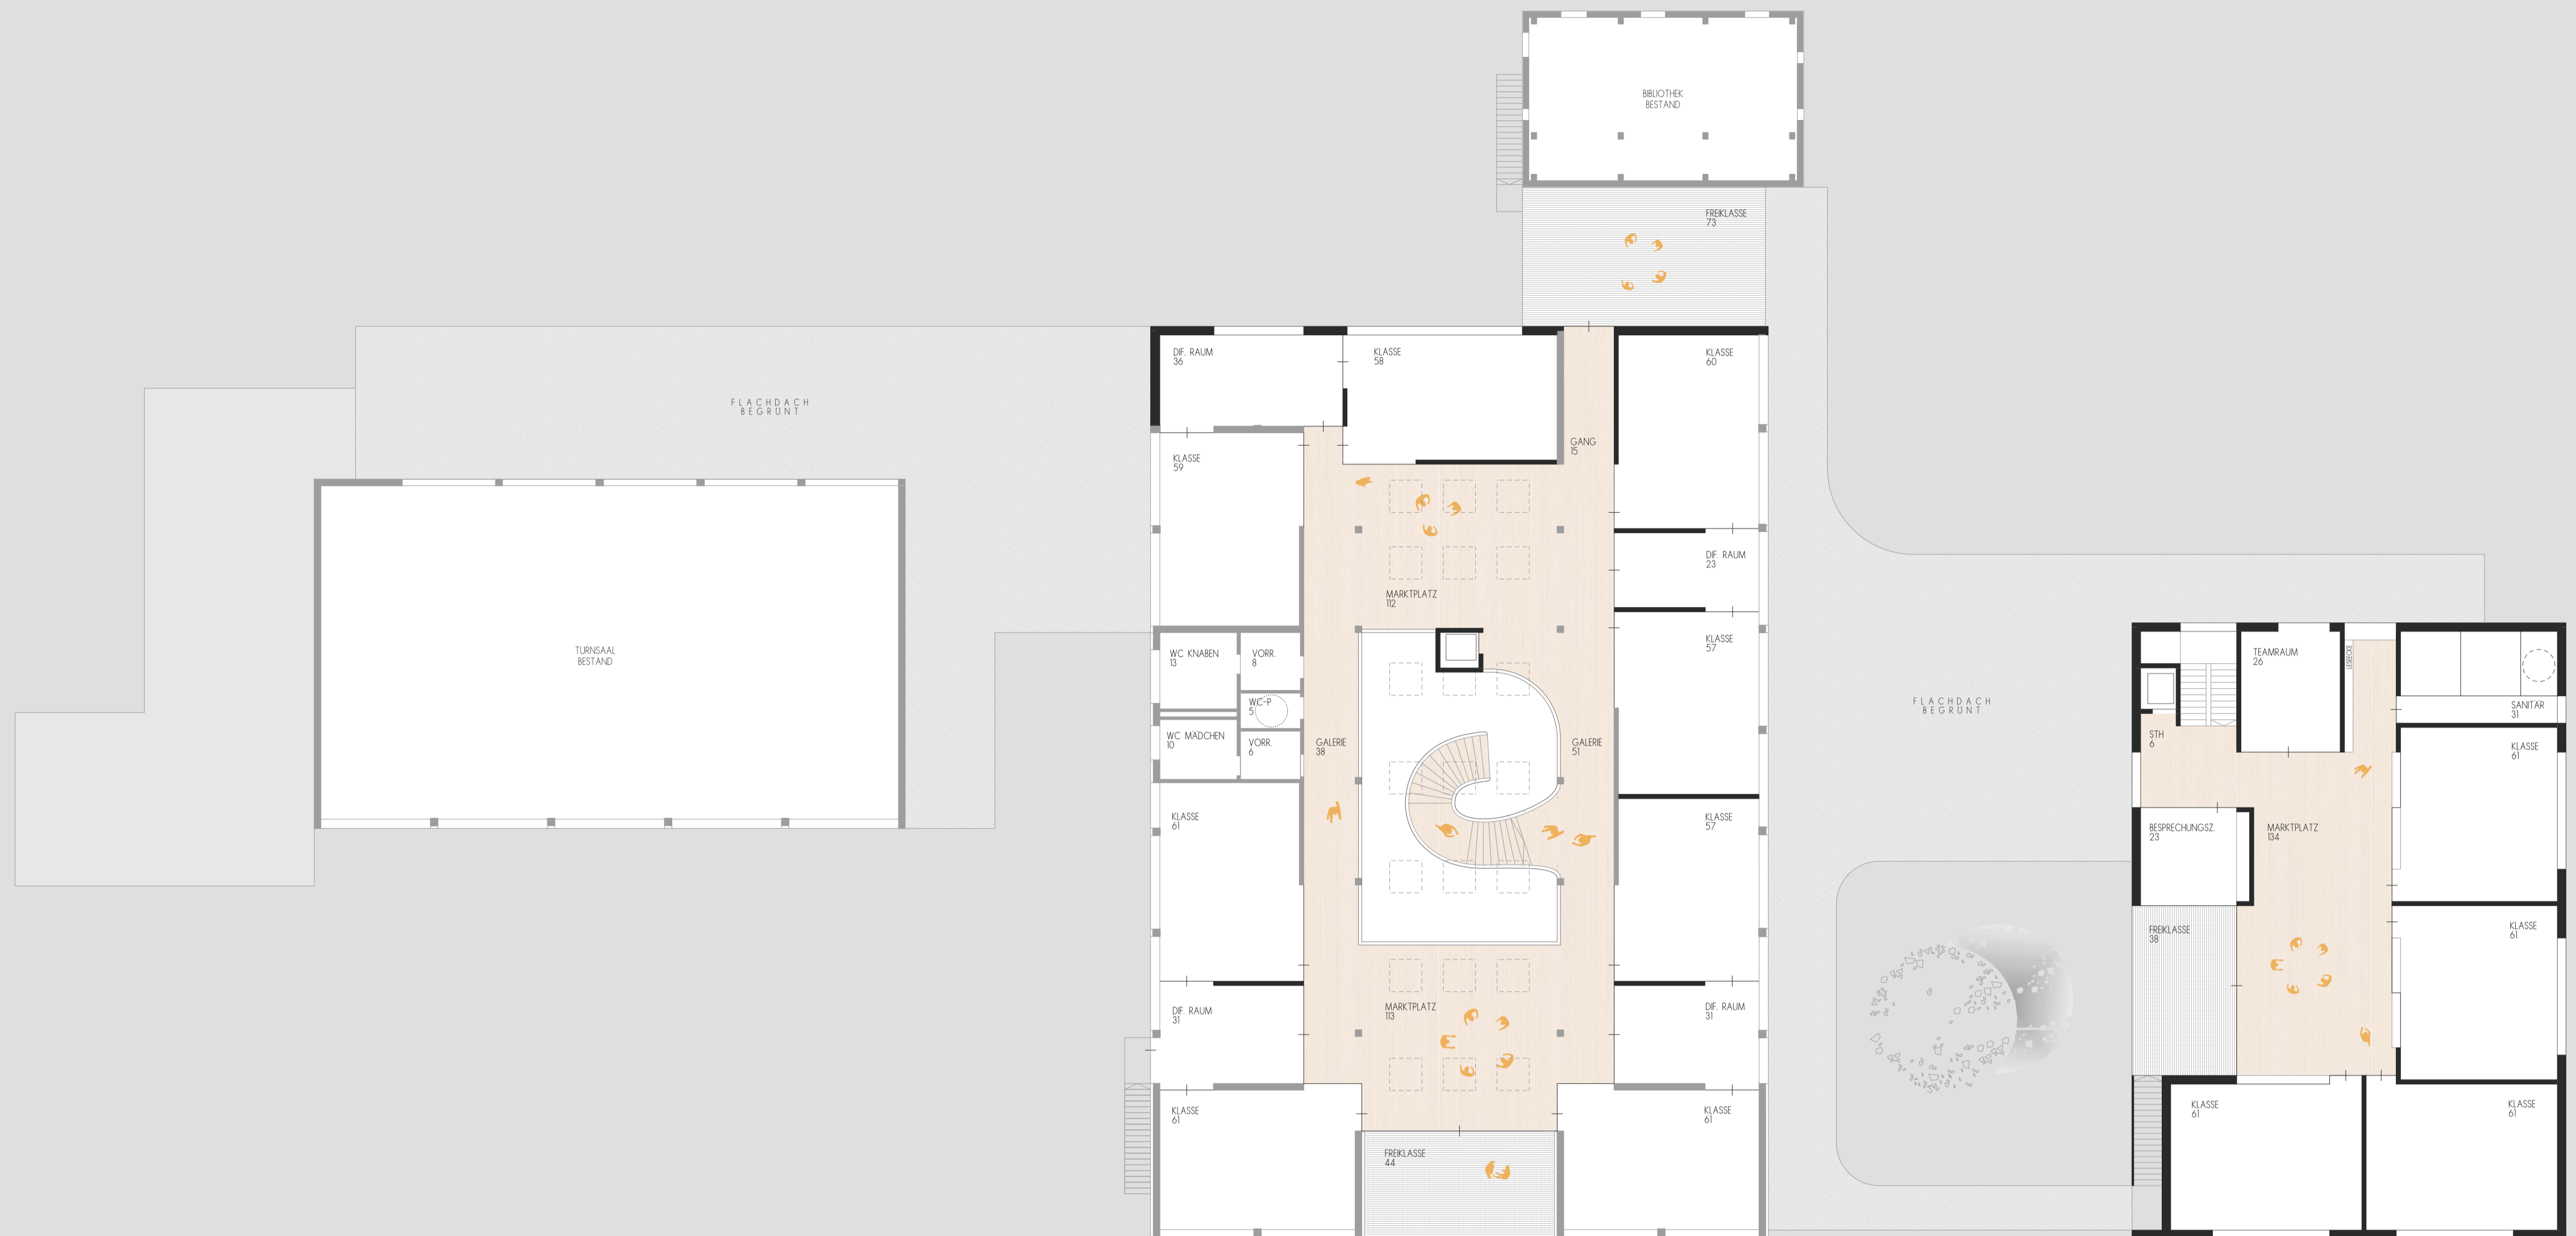

- NEUBAU
- UMBAU / SANIERUNG
- BESTAND
- ABRUCH

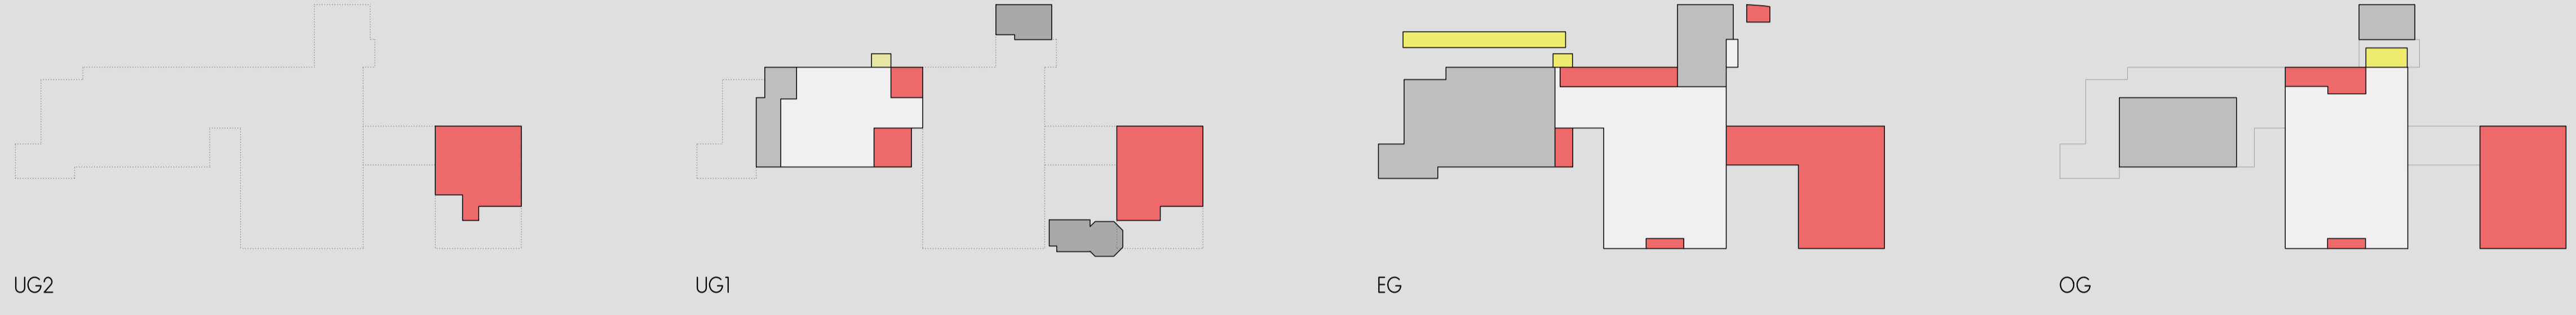

ERDGESCHOSS 1 | 200