


ANSICHT OST
1:200

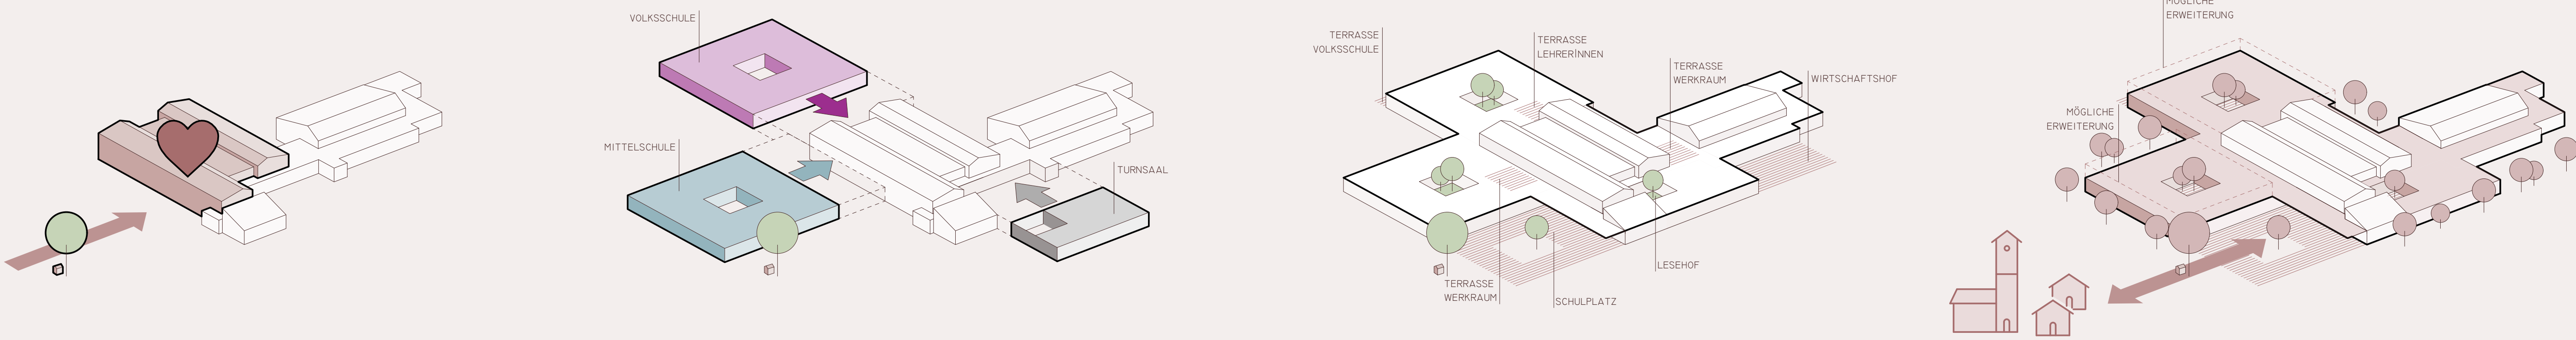

01 BESTAND

DER BESTAND ALS HERZSTÜCK DER SCHULE,
DER BAUM + MÄRTERL ALS ANKERPUNKT

02 ANKNÜPFUNG


ÜBERSICHTLICHE ANORDNUNG DER
NEUEN BAUKÖRPER IN KLAREN BAUABSCHNITTEN

03 FREIFLÄCHEN


EIN GROßZÜGIGER SCHULPLATZ DEFINIERT DEN
EINGANG DES NEUEN SCHULZENTRUMS

04 GEMEINSAMES WIR

VERBINDUNG VON SCHULZENTRUM UND DEM
ORT MUNDERFING SCHAFFT SYNERGIEN

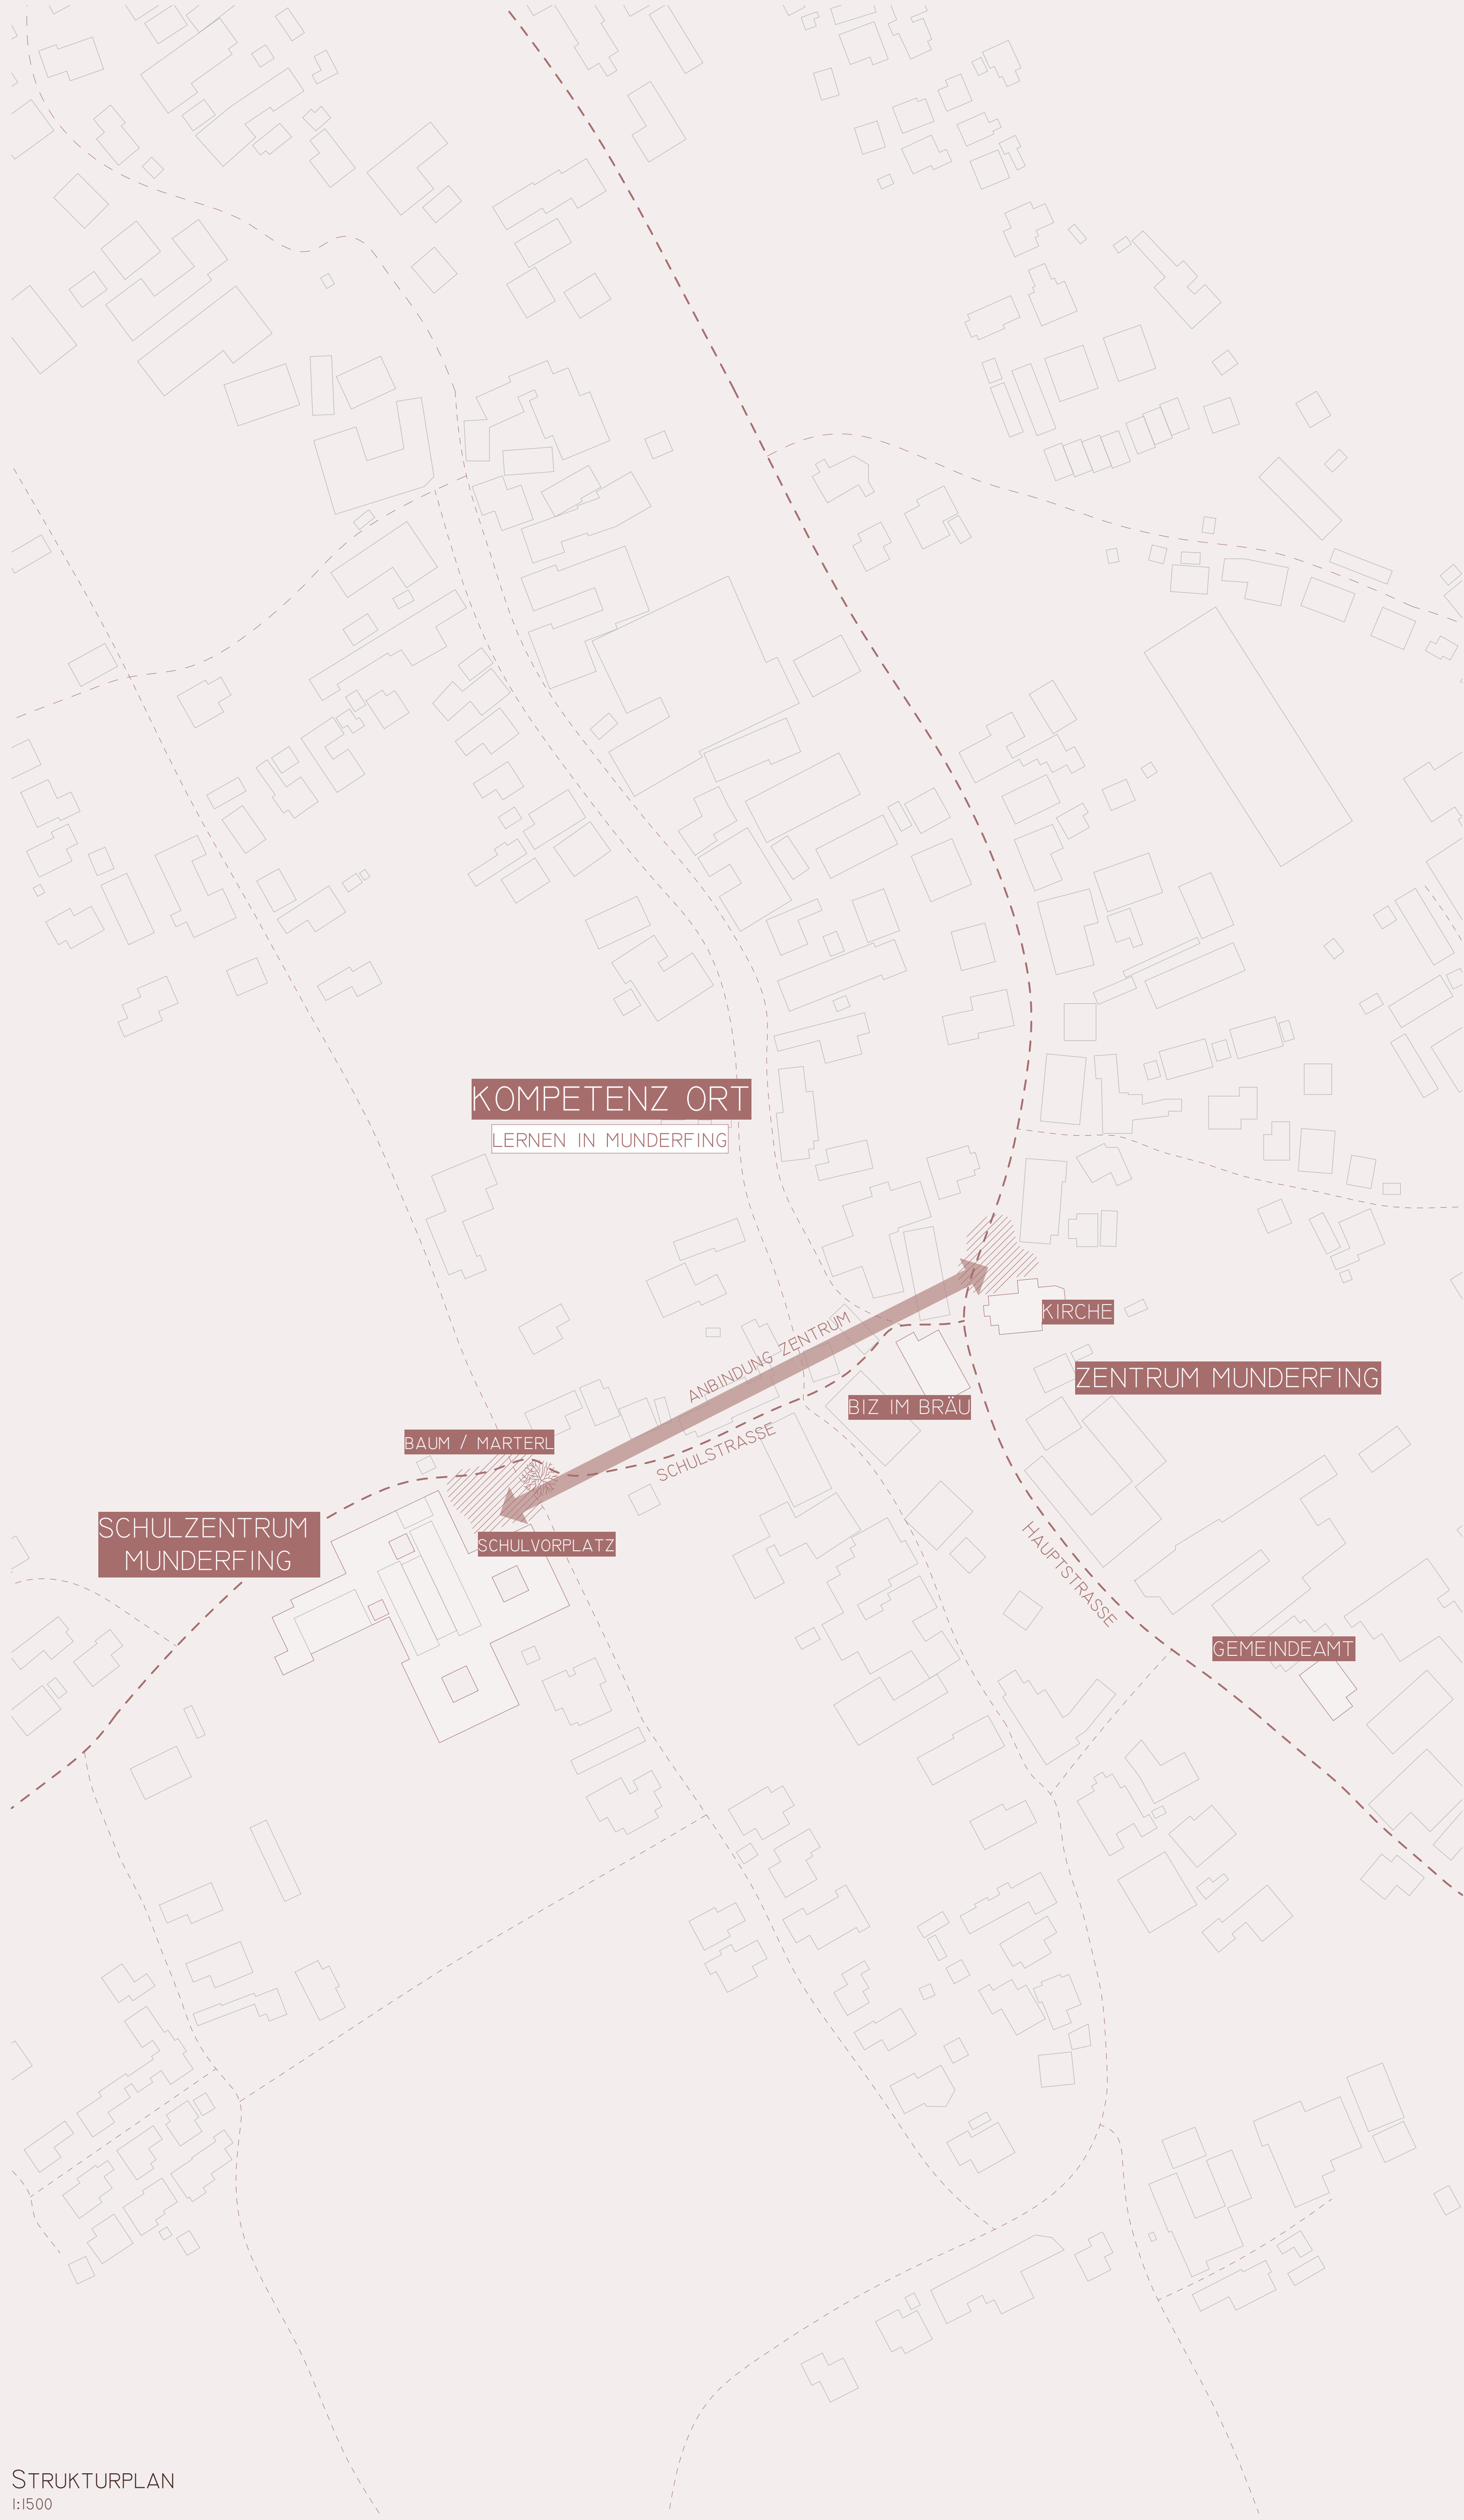

STRUKTURPLAN
1:500

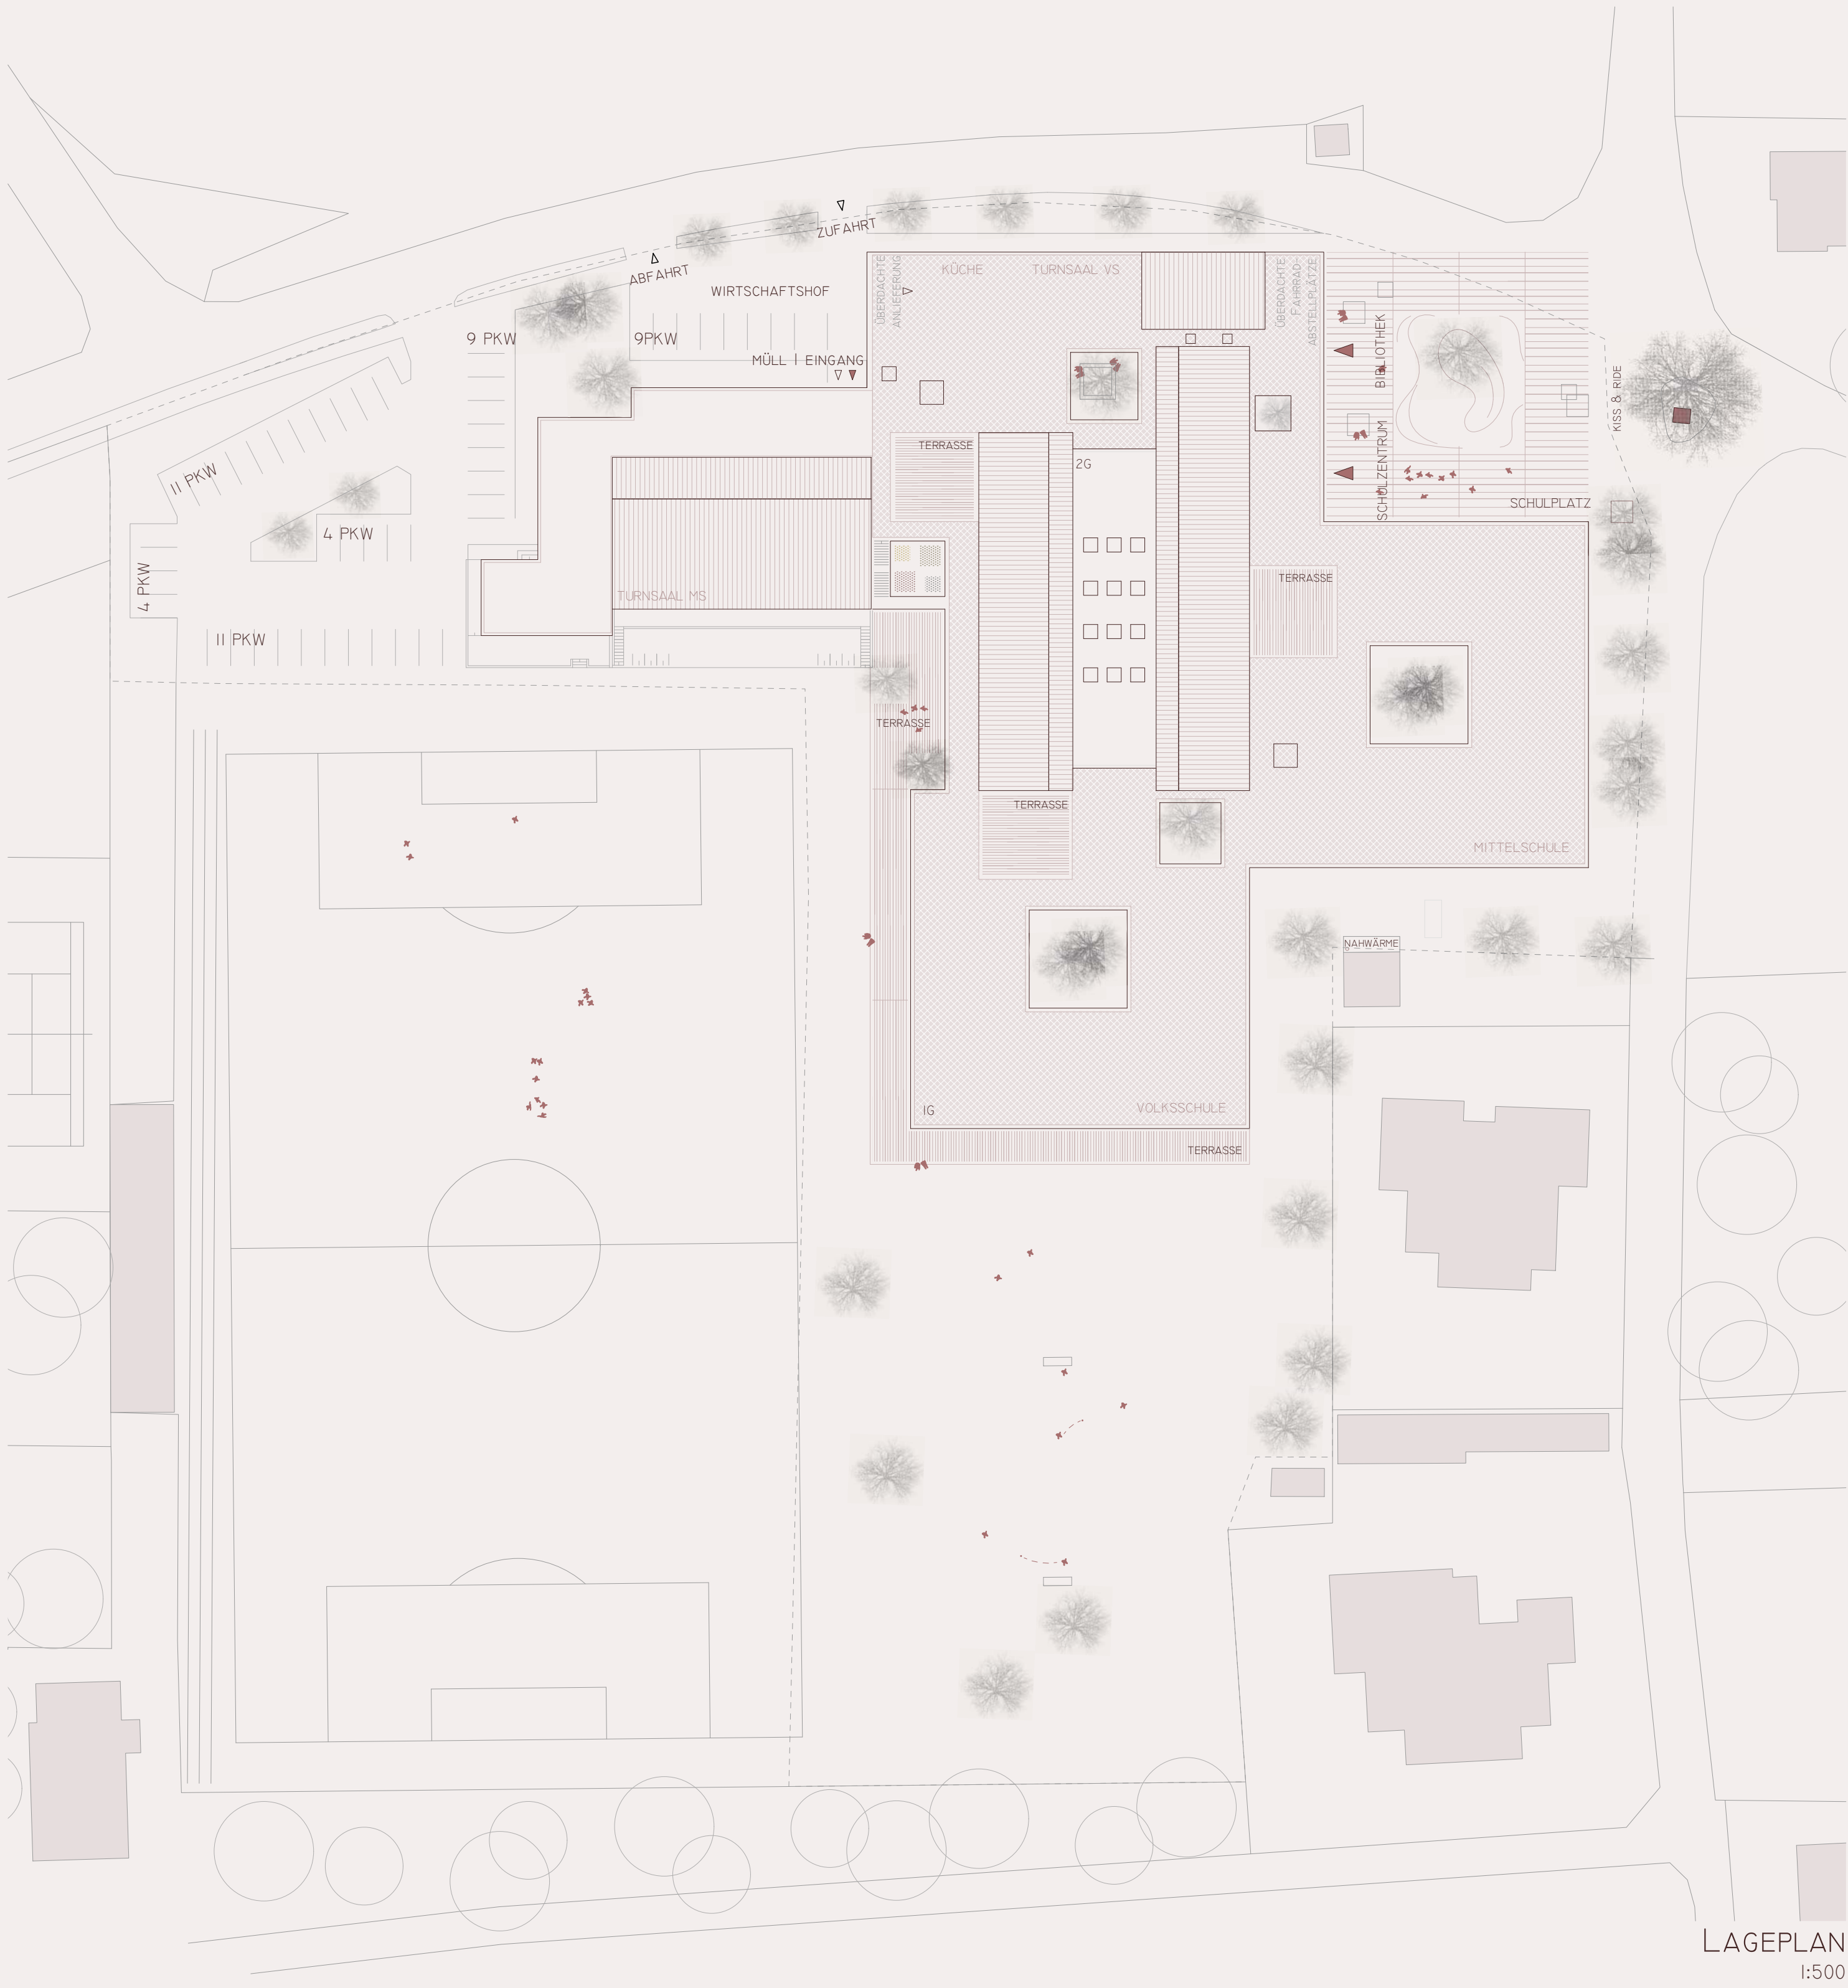

LAGEPLAN
1:500



GRUNDRISS UG
1:200