


SCHNITT I-I  
1:200

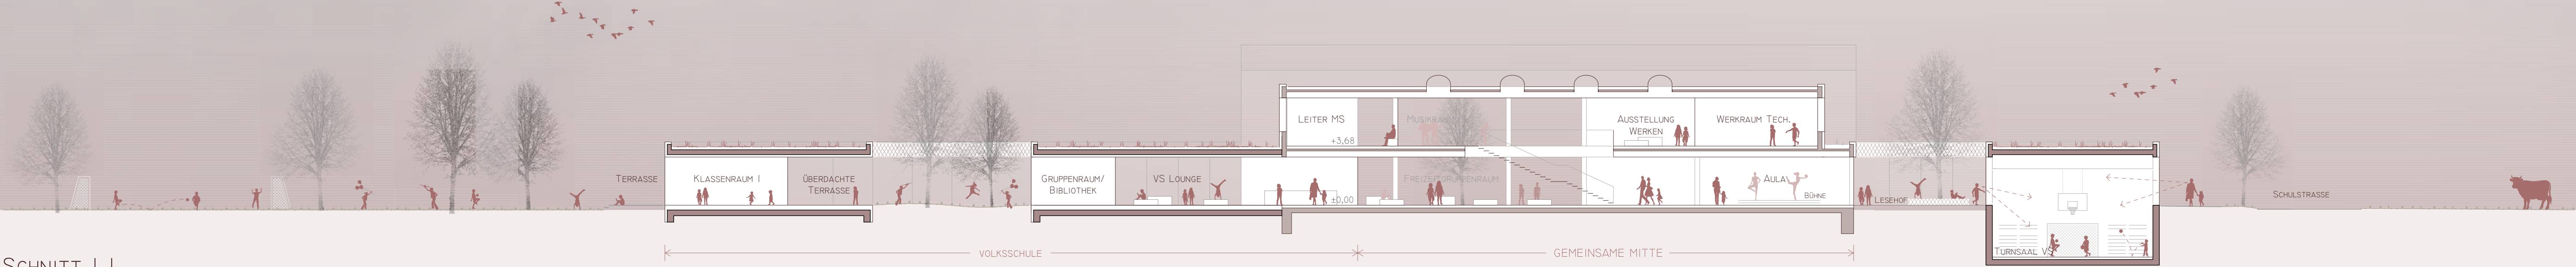

## das wunderding in munderfing

### STÄDTEBAU

DIE NEUEN, EINGESCHOßIGEN BAUKÖRPER DER VOLKSSCHULE UND MITTELSCHULE ERGÄNZEN DIE BESTEHENDE STRUKTUR IN EINER AUSGEWOGENEN UND KLAREN KOMPOSITION UND FASSEN DIESE ALS SPANGE ZU EINEM NEUEN BAULICHEN ENSEMBLE, DAS SICH DURCH SEINE VOR- UND ZURÜCKVERSETZTE ANORDNUNG IN DAS DÖRFICHE GEFÜGE DES ORTES EINFASST. DAS BESTEHENDE SCHULGEBÄUDE BLEIBT IN SEINER FORM ERHALTEN UND DIENT IN ZUKUNFT ALS HERZSTÜCK UND GEMEINSAME MITTE DES SCHULZENTRUMS, AN DAS DIE NEUEN BAUTEILE UND FUNKTIONSBEREICHE ANGEGLIEDERT WERDEN.

DER OSTSEITIGE SCHULPLATZ FUNGIERT ALS ADRESSE UND ZENTRALER PLATZ, VON DEM AUS DAS SCHULZENTRUM SOWIE DIE BIBLIOTHEK ERSCHLOSSEN WERDEN. DER ERHALTENSWERTE BAUM UND DAS MÄRTERL BETONEN DEN DÖRFlichen CHARAKTER. DER SCHULPLATZ STELLT DEN ANFANG EINER RÄUMLICHEN AchSE ENTLANG DER SCHULSTRASSE ZUM ZENTRUM VON MUNDERFING DAR UND VERSTÄRKT DIE VERBINDUNG DER SCHULE ZUM ORT. DER EINGANG NIMMT AUF DIESE AchSE BEZUG UND WIRD DURCH SEIN AUSLADENDES VORDACH BETONT.

DER NEUE SCHULPLATZ IST DURCH DAS MÄRTERL UND DEN ALTEN BAUM IDENTITÄTSSTIFTEND UND BILDET EIN NEUES ZENTRUM. DIE GESTALTUNG MIT SITZMÖGLICHKEITEN UND EINER GELÄNDEMÖDELLIERUNG FÜR SKATEBOARDER UND RADFAHRER SCHAFFT AUCH AUßERHALB DER SCHULZEIT EINEN TREFFPUNKT FÜR KINDER UND JUGENDLICHE DER REGION.

EINE AUfSTOCKUNG DER NEUEN BAUKÖRPER FÜR EINE ALLFÄLLIGE SPÄTERE ERWEITERUNG IST MÖGLICH.

### RAUM | FUNKTION

DER BESTAND MIT PROMINENTER STIEGE IM ATRIUM BILDET DIE ÜBER ZWEI GESCHOßE VERTEILTE, GEMEINSAME MITTE. VON HIER AUS HAT MAN EINEN ÜBERBLICK ÜBER SÄMTLICHE BEREICHE, DIE UM DIESEN BEREICH HERUM GUT ABLESBAR GRUPPIERT SIND. DURCH NISCHEN UND ÜBERGÄNGE WERDEN ZONEN MIT UNTERSCHIEDLICHEN AUFENTHALTSQUALITÄTEN UND NUTZUNGSMÖGLICHKEITEN GESCHAFFEN.

DER ÜBERDACHTE HAUPTZUGANG ERFOLGt AN DER OSTSEITE, VON DEM AUS ÜBER EINEN WINDFANG DIE GENTRENNTEN GARDEROBEN SOWIE DIE AULA ALS MULTIFUNKTIONAL BESPIELBARER BEGEGNUNGS- UND VERANSTALTUNGSRAUM ERSCHLOSSEN WERDEN. GEMEINSAM MIT DER BÜHNE ENTSTEHt SO EINE GROßE, ZUSAMMENSCHALTBARE VERANSTALTUNGSZONE, DIE FÜR AUFFÜHRUNGEN, LESUNGEN UND SCHULFESTE NUTZBAR WIRD, WOBEI DAS RESTLICHE SCHULGEBÄUDE MITSAMT DEN UNTERRICHTSRÄUMEN ABGETRENNT WERDEN KANN.

DER ESSENSBEREICH UND ANGRENZENDE HOF ERMÖGLICHEN DEN SCHÜLERINNEN EINEN SPANNENDEN BLICK IN DEN TURNSAAL DER VOLKSSCHULE UND DURCH DEN LUFTRAUM DES TURNSAALS HINDURCH IN DIE LÄNDLICHE UMGEBUNG. DIE SCHULKÜCHE UND DIE BIBLIOTHEK SCHLIEßEN DIREKT AN, FUNKTIONIEREN ABER AUCH UNABHÄNGIG VOM SCHULBETRIEB MIT EIGENEM ZUGANG VON AUßEN.

LINKER HAND DER AULA BEFINDET SICH DAS BESTEHENDE ATRIUM, WO ÜBER DIE TREPPEN DER LEHR- UND VERWALTUNGSBEREICH IM OBERGESCHOß ERREICHT WIRD. DIE ÜBERSICHTLICH ANGEORDNETE LEHRENDENWELT IST SO TEIL DER GEMEINSAMEN MITTE, WO DEN PÄDAGOGINNEN ZUM EINEN DIE MÖGLICHKEIT SCHULÜBERGREIFENDER KOMMUNIKATION, ZUM ANDEREN AUCH DES RUHIGEN ARBEITENS

GEgeben WIRD. DIE ADMINISTRATION BEIDER SCHULEN LIEGT DIREKT NEBENEINANDER, ANGESCHLOSSENE BESPRECHUNGS- UND KLEINGRUPPENRÄUME ERMÖGLICHEN VERSCHIEDENE NUTZUNGSSZENARIEN.

IM OBERGESCHOß SIND AUCH DIE RÄUMLICHKEITEN DES KREATIV-CLUSTERS UND TECHNIK-CLUSTERS, SOWIE DER MUSIKRAUM IM BESTEHENDEN GRUNDRIß ANGESIEDELT. DURCH DIE RÄUMLICHE NÄHE DIESER SPEZIALRÄUME WIRD EIN FÄCHER-, KLASSEN- UND Sogar SCHULÜBERGREIFENDES LERNEN ERMÖGLICHT. VORGELEGTE TERRASSEN ERWEITERN DEN LERNRAUM NACH AUßEN HIN UND ERMÖGLICHEN DEN SCHWELLENLOSEN WECHSEL ZWISCHEN INNEN UND AUßEN.

ÜBER DAS BESTEHENDE STIEGENHAUS WIRD DIE NEUE TURNHALLE DER VOLKSSCHULE IM UNTERGESCHOß, INKLUSIVE DER DAZUGEHÖRIGEN GARDEROBENRÄUME, AN DIE GEMEINSAME MITTE ANGEbUNDEN. IN WEITERER FOLGE GLIEDERN SICH DIE LEHRKÜCHE UND DER GROßZÜGIGE BE/MEDIENRAUM MITSAMT VORGELEGTEM AUSSTELLUNGSBEREICH AN, DIE IM EHEMALIGEN GYMNASTIKRAUM UNTERGEBRACHT SIND.

DURCH DIE TRENNUNG DER BEIDEN GARDEROBEN, DIE IN WEITERER FOLGE ZUR MITTELSCHULE IM WESTEN UND VOLKSSCHULE IM SÜDEN FÜHREN, ENTSTEHt EINE KLAR ZONIERTE UND ÜBERSICHTLICHE ZUGANGSSITUATION. BEIDE GARDEROBEN SIND DIREKT VOM HAUPT-EINGANG ERREICHBAR, HELL UND FREUNDLICH.

DIE BEIDEN BAUKÖRPER DER VOLKSSCHULE UND MITTELSCHULE WEISEN EINE ÄHNLICHE GRUNDKONZEPTION AUF, BEI DER DIE


KLASSEN- UND TEAMRÄUME UM EINE GEMEINSAME LERNLANDSCHAFT MIT ZUGEORNETEM AUßENBEZUG GRUPPIERT SIND. TRENNWÄNDE BIETEN EINE MODULARE BELEGUNG MIT SCHRÄNKEN UND REGALEN, ABER AUCH DRÜCKBLICKEN. DIE EINGESCHOßIGE AUßERFÜHRUNG UM EINEN HOF ERMÖGLICHT GUT BELICHTETE RÄUME UND SCHWELLENLOSE ÜBERGÄNGE INS FREIE, ZUDEN ERMÖGLICHEN ZUSÄTZLICHE TERRASSEN DEN WITTERUNGSGESCHÜTZTEN UNTERRICHT IN FREIKLASSEN.

### KONSTRUKTION | MATERIAL | ÖKOLOGIE

DAS ERSCHEINUNGSBILD DES NEUEN SCHULZENTRUMS IST GEPRÄGT VON ZEITLOSER ELEGANZ UND BESTICHT DURCH DIE REDUZIERTE ANWENDUNG WENIGER MATERIALIEN. AUf EINEM MASSIVEN SOCKEL AUS STAHLBETON WERDEN DIE AUS HOLZ KONSTRUIERTEN NEUEN BAUKÖRPER GESETZT. DIE HOCHGEDÄMMTEN FASSADEN WERDEN MIT FASERZEMENTSCHINDELN VERKLEIDET. DIE BESTANDSFASADE WIRD THERMISCH SANIERT, WOBEI DIE FENSTER IN IHRER FORM BELASSEN WERDEN KÖNNEN.

GROßZÜGIGE GLASFLÄCHEN BRINGEN VIEL LICHT IN DIE RÄUME DER NEUEN BAUKÖRPER UND ERMÖGLICHEN AUSBLICKE AUf DIE UMLIEGENDE UMGEBUNG. AUßENLIEGENDE RAFFSTORE IN VERBINDUNG MIT SONNENSCHUTZGLÄSERN VERHINDERN EINE SOMMERLICHE ÜBERHITZUNG UND LENKEN DAS LICHT TIEF IN DEN RAUM.

IM INNENRAUM VERDICHTET SICH DIE STRATEGIE DES EINSATZES AUS HOLZ-OBERFLÄCHEN, HANDWERKLICH FEIN GEARBEITETE MATERIALIEN, SOLIDE OBERFLÄCHEN ÖKOLOGISCHER BAUSTOFFE UND EINE AKUSTISCH WIRKSAME BELEGUNG BEREICHERN DEN INNENRAUM UND SORGEN FÜR EIN IDEALES RAUM- UND SCHULKlima.

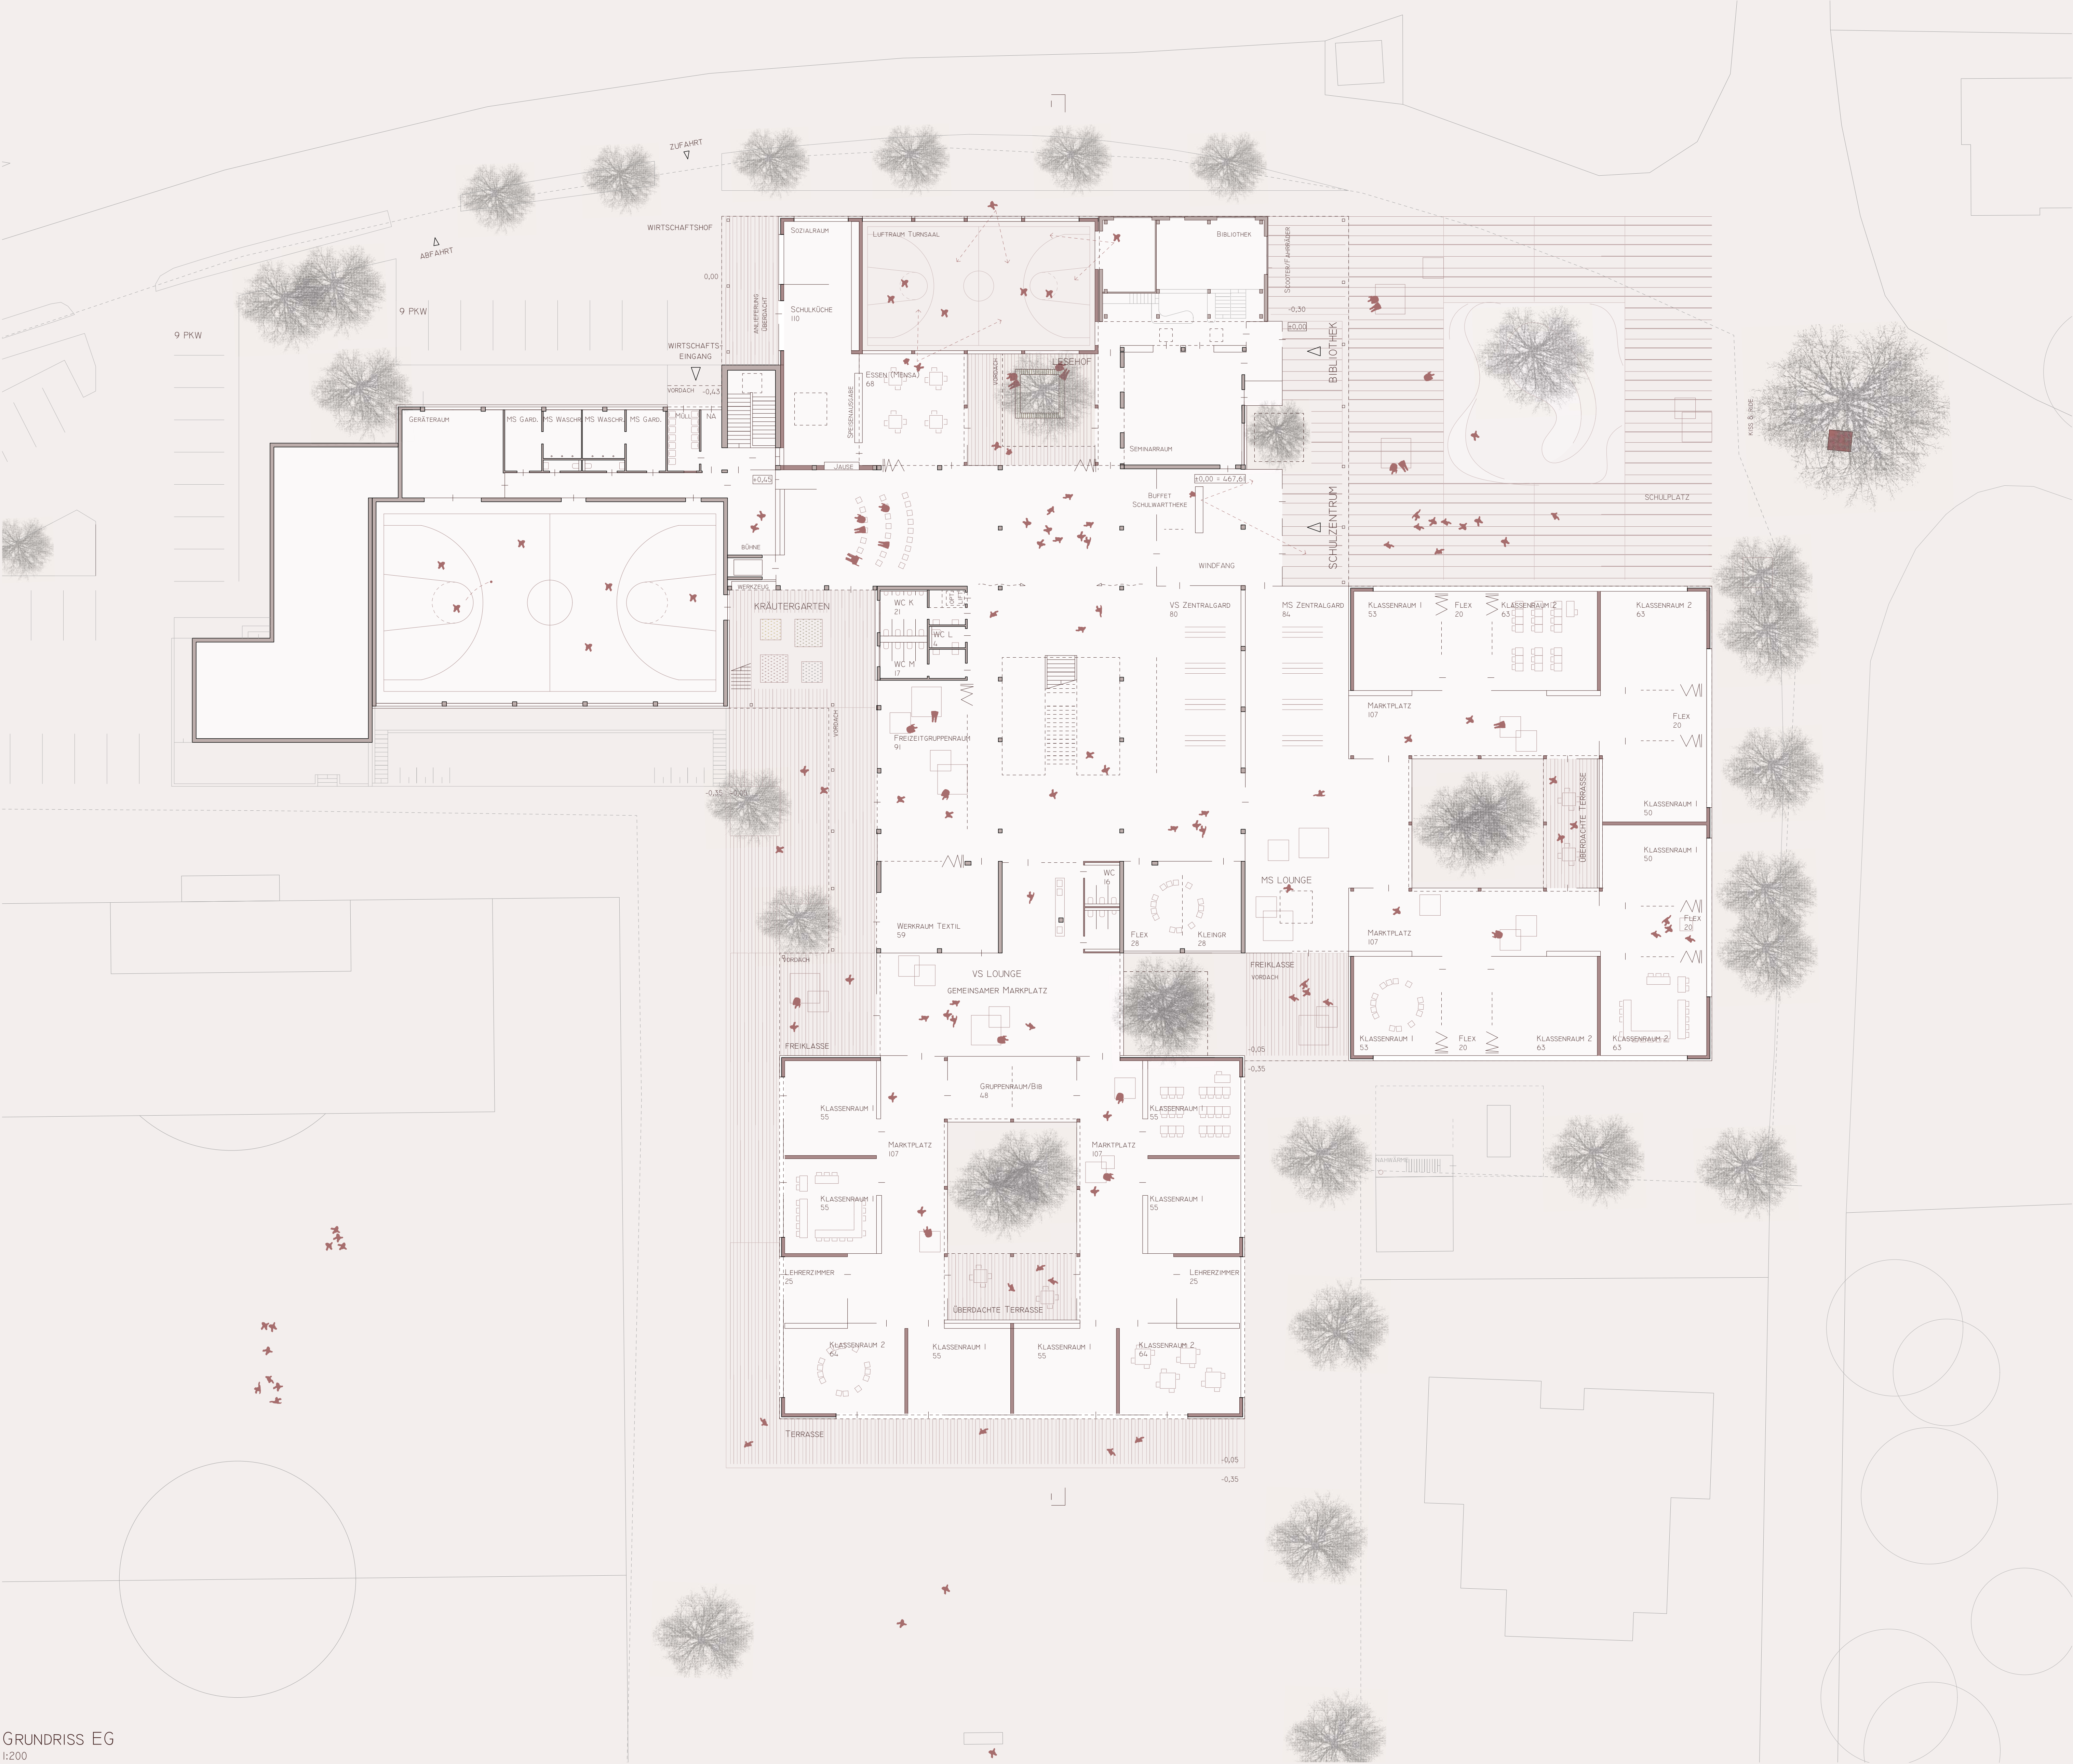

GRUNDRIß EG  
1:200