


# Neubau Volksschule und Sanierung der Mittelschule Munderfing

# .001

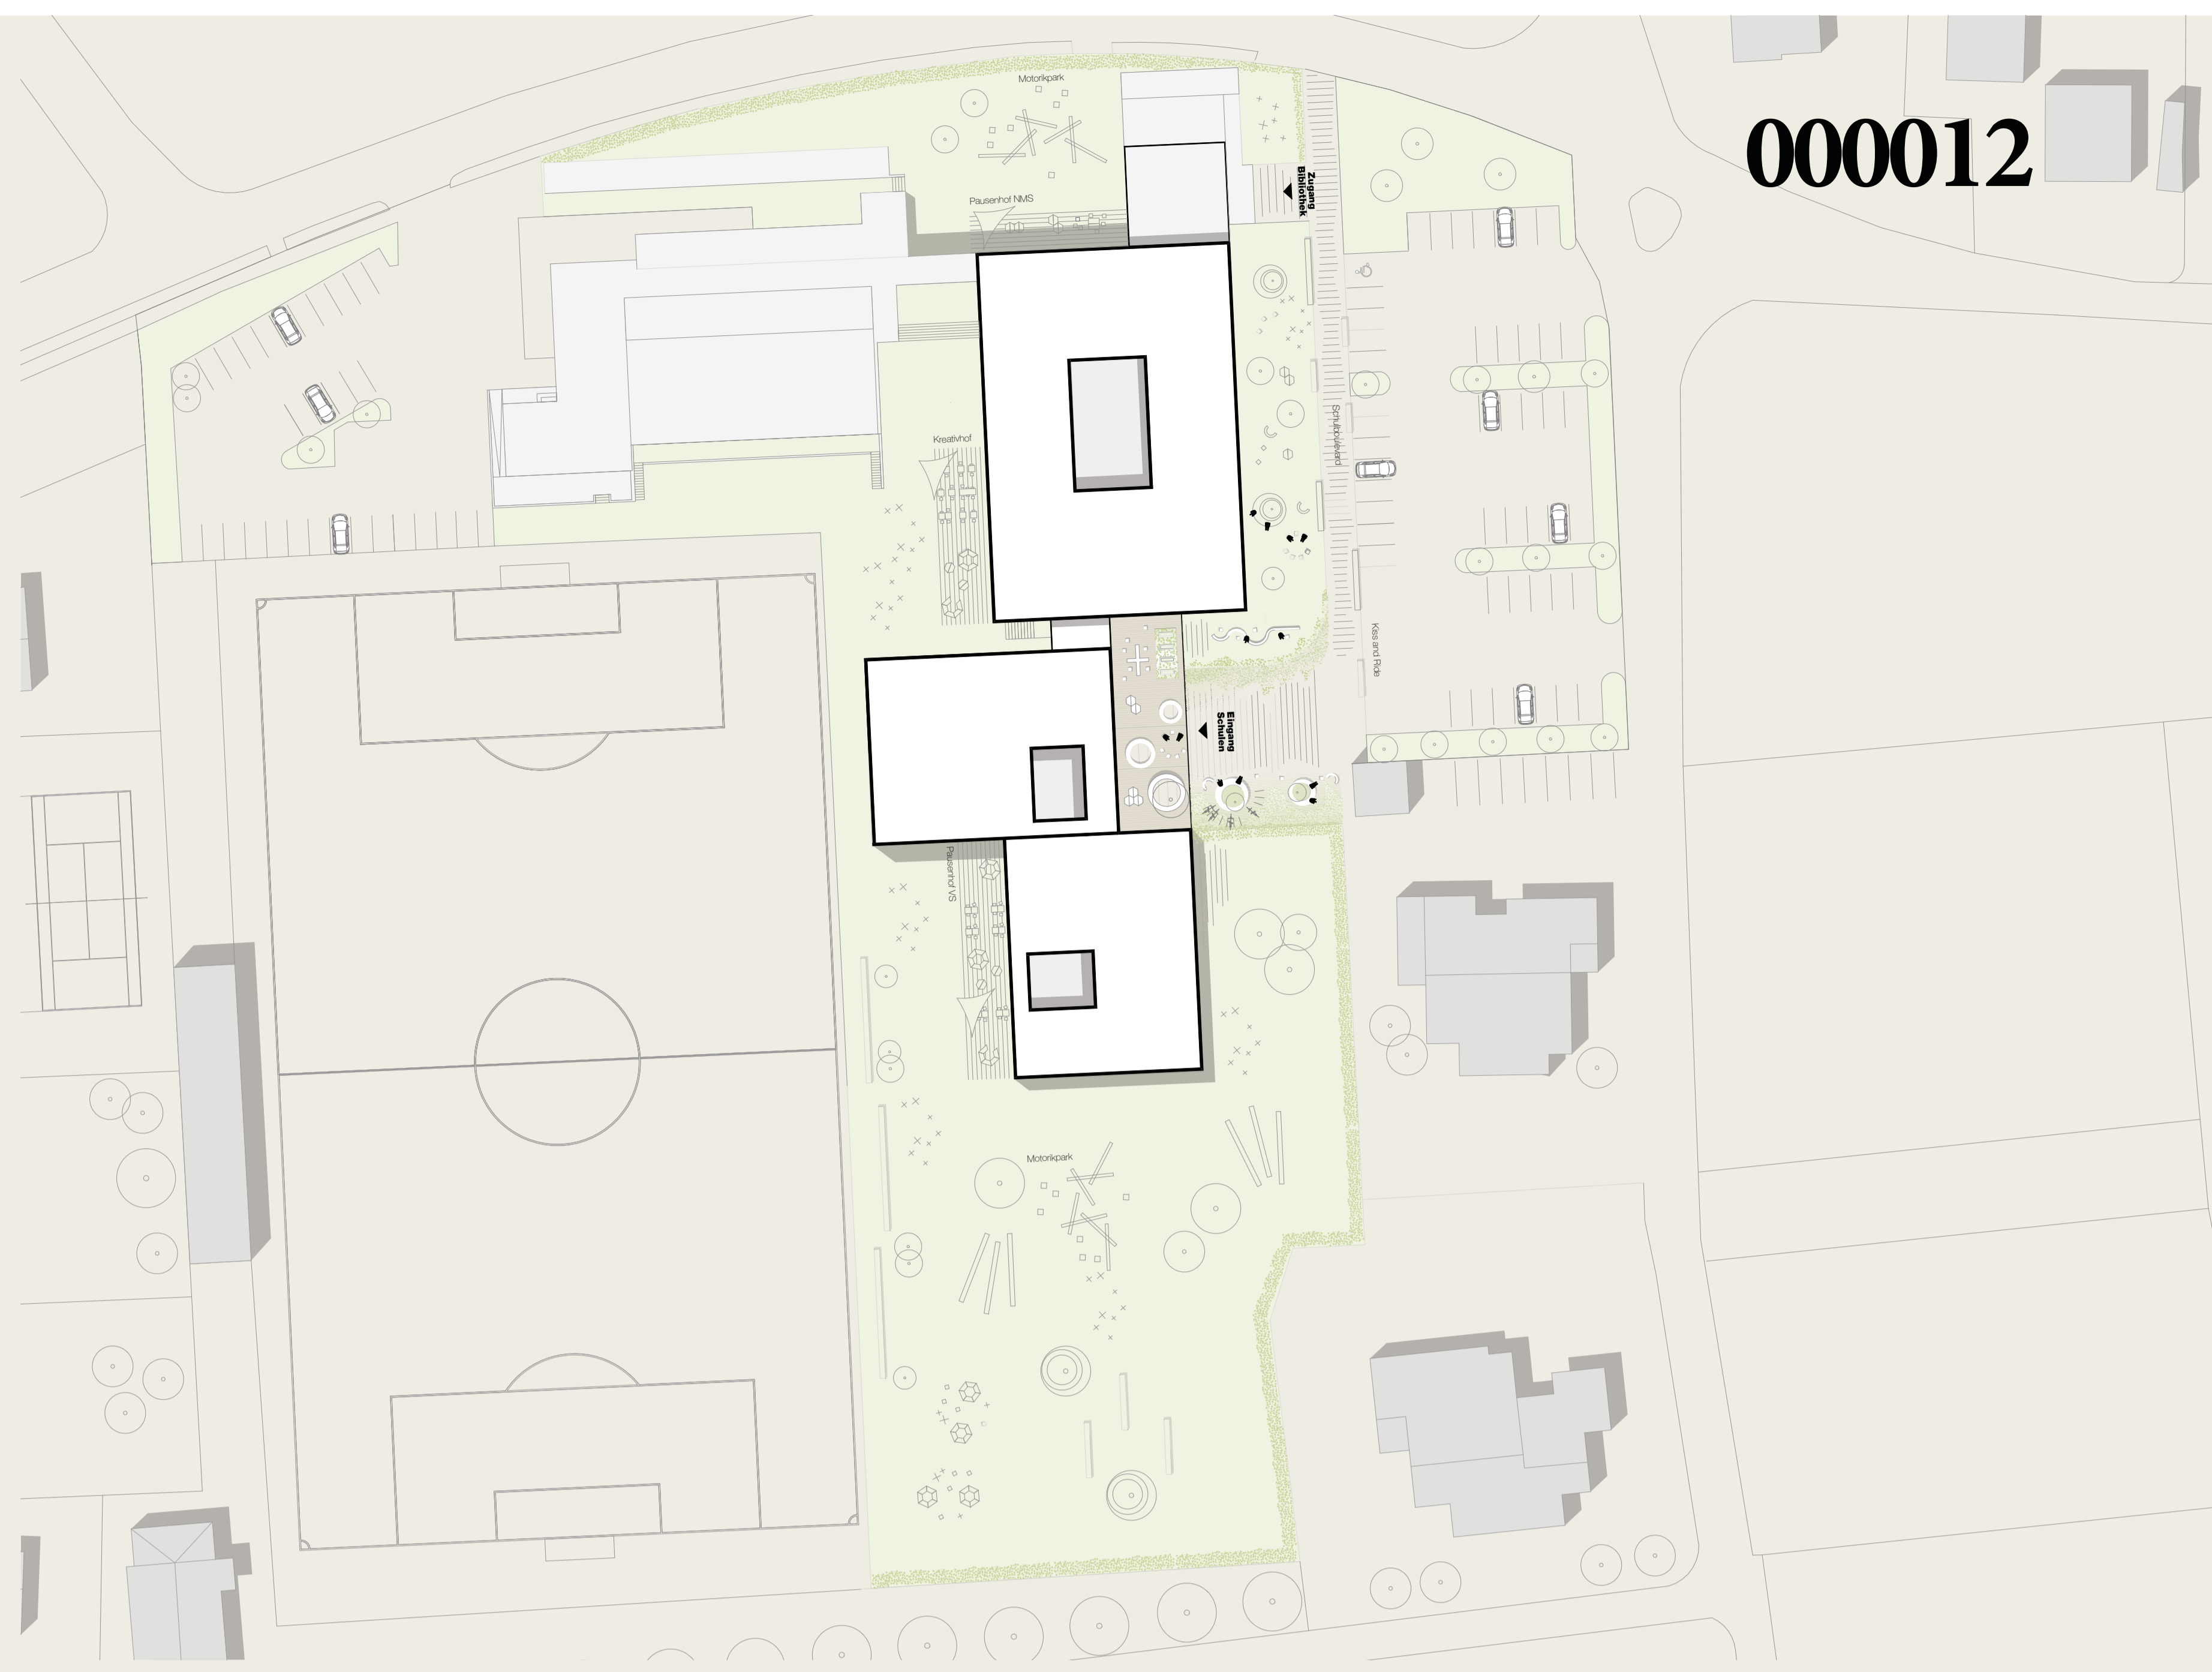

Lageplan 1:500



Ansicht Nordost 1:200



Erdgeschoss 1:200



Querschnitt 1:200



Untergeschoss 1:200